

**DETALJPLANE BETECKNINGAR OCH BESTÄMMELSER:**


**ASEMAKAAVAMERKINNÄT JA MÄÄRÄYKSET:**

- AR** Kvartersområde för radhus och andra kopplade bostadshus. Rivtalojen ja muiden kytkettyjen asuinrakennusten korttelialue.
  - AO** Kvartersområde för fristående småhus. Erillispientalojen korttelialue.
  - YY** Kvartersområde för kulturbyggnader. Kulttuuritoimintaa palvelevien rakennusten korttelialue.
  - VP** Park. Puisto.
  - VL** Område för närrökreation. Lähivirkistysalue.
  - VL/s** Område för närrökreation där miljön bevaras. Lähivirkistysalue jolla ympäristö säilytetään.
  - VR** Friluft- och strövmråde. Retkely- ja ulkoilualue.
  - W** Område för badstrand, på området får uppföras byggnader som stöder simstrands funktionen. Uimaranta-alue, alueella saadaan rakentaa rakennuksia joka tukee uimarannan toimintaa.
  - LPA** Kvartersområde för bilplatser. Autopaikkojen korttelialue.
  - LV** Småbåtshamn, på området får byggas servicebyggnad samt båthus. Venesatama, alueella saadaan rakentaa huoltorakennuksen sekä venevajoja.
  - ET** Område för byggnader och anläggningar för samhällsteknisk försörjning. Yhdyskuntateknistä huoltoja palvelevien rakennusten ja laitosten alue.
  - ET-1** Område för brandstation och anläggningar för samhällsteknisk försörjning. Paloasemaja yhdyskuntateknistä huoltoja palvelevien laitosten alue.
  - EJ** Område för avfallshantering. Jätteenkäsittelyalue.
  - M** Jord- och skogsbruksområde. Maa- ja metsätalousalue.
- Linje 3 m utanför planområdets gräns. 3 m kaava-alueen rajan ulkopuolella oleva viiva.
  - Kvarters-, kvartersdels- och områdesgräns. Korttelin, kortteliosan ja alueen raja.
  - Gräns för delområde. Osa-alueen raja.
  - Riktgivande tomtragrens. Ohjeellinen tontin raja.
  - Del av gatunummers gräns där in- och utfart är förbjuden. Katualueen rajan osa, jonka kohdalta ei saa järjestää ajoneuvoliittymää.
  - Byggnadsrätt i kvadratmeter väningsyta. Rakennusoikeus kerrosalaneliömetreinä.
  - Exploateringsstal, dvs. förhållandet mellan väningsytan och tomtens yta. Tehokkuusluku eli kerrosalan suhde tontin pinta-alaan.
  - Romersk siffra anger största tillåtna antalet våningar i byggnaderna, i byggnaden eller i en del därav. Roomalainen numero osoittaa rakennusten, rakennuksen tai sen osan suurimman sallitun kerrosluvun.
  - Ett bråktal efter en romersk siffra anger hur stor del av arealen i byggnadens största våning man får använda i källarvåningen för utrymme som inräknas i väningsytan. Murtoluku roomalaisen numeron jäljessä osoittaa, kuinka suuren osan rakennuksen suurimman kerroksen alasta ullakon tasolla saa käyttää kerrosalaan laskettavaksi tilaksi.
  - Ett bråktal framför en romersk siffra anger hur stor del av arealen i byggnadens största våning man får använda i källarvåningen för utrymme som inräknas i väningsytan. Murtoluku roomalaisen numeron edessä osoittaa, kuinka suuren osan rakennuksen suurimman kerroksen alasta saa kellarikerroksessa käyttää kerrosalaan luettavaksi tilaksi.
  - Beteckningen anger hur många procent av den på byggnadsytan tillåtna väningsytan som får användas för butikslokaler. Merkintä osoittaa, kuinka monta prosenttia rakennuslalle sallittua kerrosalasta saadaan käyttää myymälätiloja varten.
  - TALLVÄGEN Namn på gata, väg, öppen plats, torg, park eller annat allmänt område. Kadun, tien, katuaukion, torin, puiston tai muun yleisen alueen nimi.
  - Gata. Katu.
  - Gata reserverad för gångtrafik. Jalankululle varattu katu.
  - Körförbindelse. Ajoyhteyt.

- ○ ○ ○ ○ ○ Friluftsled. Ulkoilureitti.
- ▬▬▬▬▬▬ För allmän gångtrafik reserverad del av område. Yleiselle jalankululle varattu alueen osa.
- ▬▬▬▬▬▬ Byggnadsyta. Rakennusala.
- le För lek och utevistelse reserverad del av område. Leikki- ja oleskelualueeksi varattu alueen osa.
- sr-2 Byggnad som skall skyddas. Byggnaden får underhållas och renoveras på ett sådant sätt att den ursprungliga stilen inte ändras. Suojeltava rakennus. Rakennuksessa suoritettavien kunnossapito- tai muutostöiden tulee olla sellaisia, että rakennuksen alkuperäinen luonne säilyy.
- 11 Kvartersnummer. Korttelin numero.
- 2 Nummer på riktgivande byggnadsplats. Ohjeellisen rakennuspaikan numero.

Byggnaderna bör till sin placering, form, material och färgsättning utgöra balanserade helheter och gatumiljöer. På varje byggnadsplats bör bibehållas eller planteras träd så att deras antal är minst 1 st/100 m<sup>2</sup> byggnadsplats.

Rakennukset tulee sijoitukseen, muotoon, materiaaliin ja värikyseen käsittää tasapainoitettuja kokonaisuuksia ja katuymäristöjä. Jokaisella rakennuspaikalla on säilytettävä tai istutettava puuta, niin että niiden määrä on vähintään 1kp/100 m<sup>2</sup> rakennuspaikkaa.

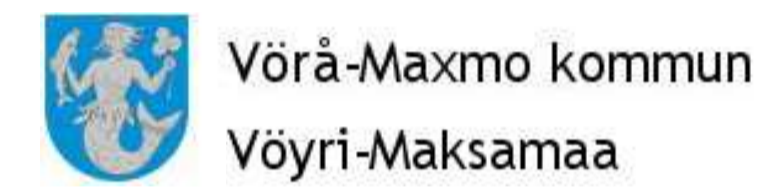

# FINNHOLMENS DETALJPLANEÄNDRING OCH FÖRSTÖRING I MAXMO BY OCH VÖRÅ-MAXMO KOMMUN. FINNHOLMEN ASEMAKAAVAN MUUTOS JA LAAJENNUS MAXMON KYLÄSSÄ JA VÖYRI-MAKSAMAAN KUNNASSA.

Fastställt i:  
 Vahvistettu:  
 Kommunstyrelsen: 6.7.2009 §203/2009  
 Kunnanhallituksessa:  
 Kommunfullmäktige: 9.7.2009 §85/2009  
 Kunnanvaltuustossa:

Skala:  
 Mittakaava: 1:2000

Korsholm: 17.04.2009  
 Mustasaari: 30.06.2009

