



SVEVIND OY AB

SANDBACKA VINDKRAFTSPARK **MILJÖKONSEKVENSBESKRIVNING**

BILAGA 1. Teknisk planering av vindkraftsparkens alternativ 1-3

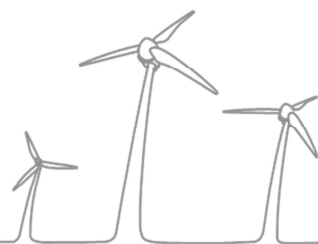


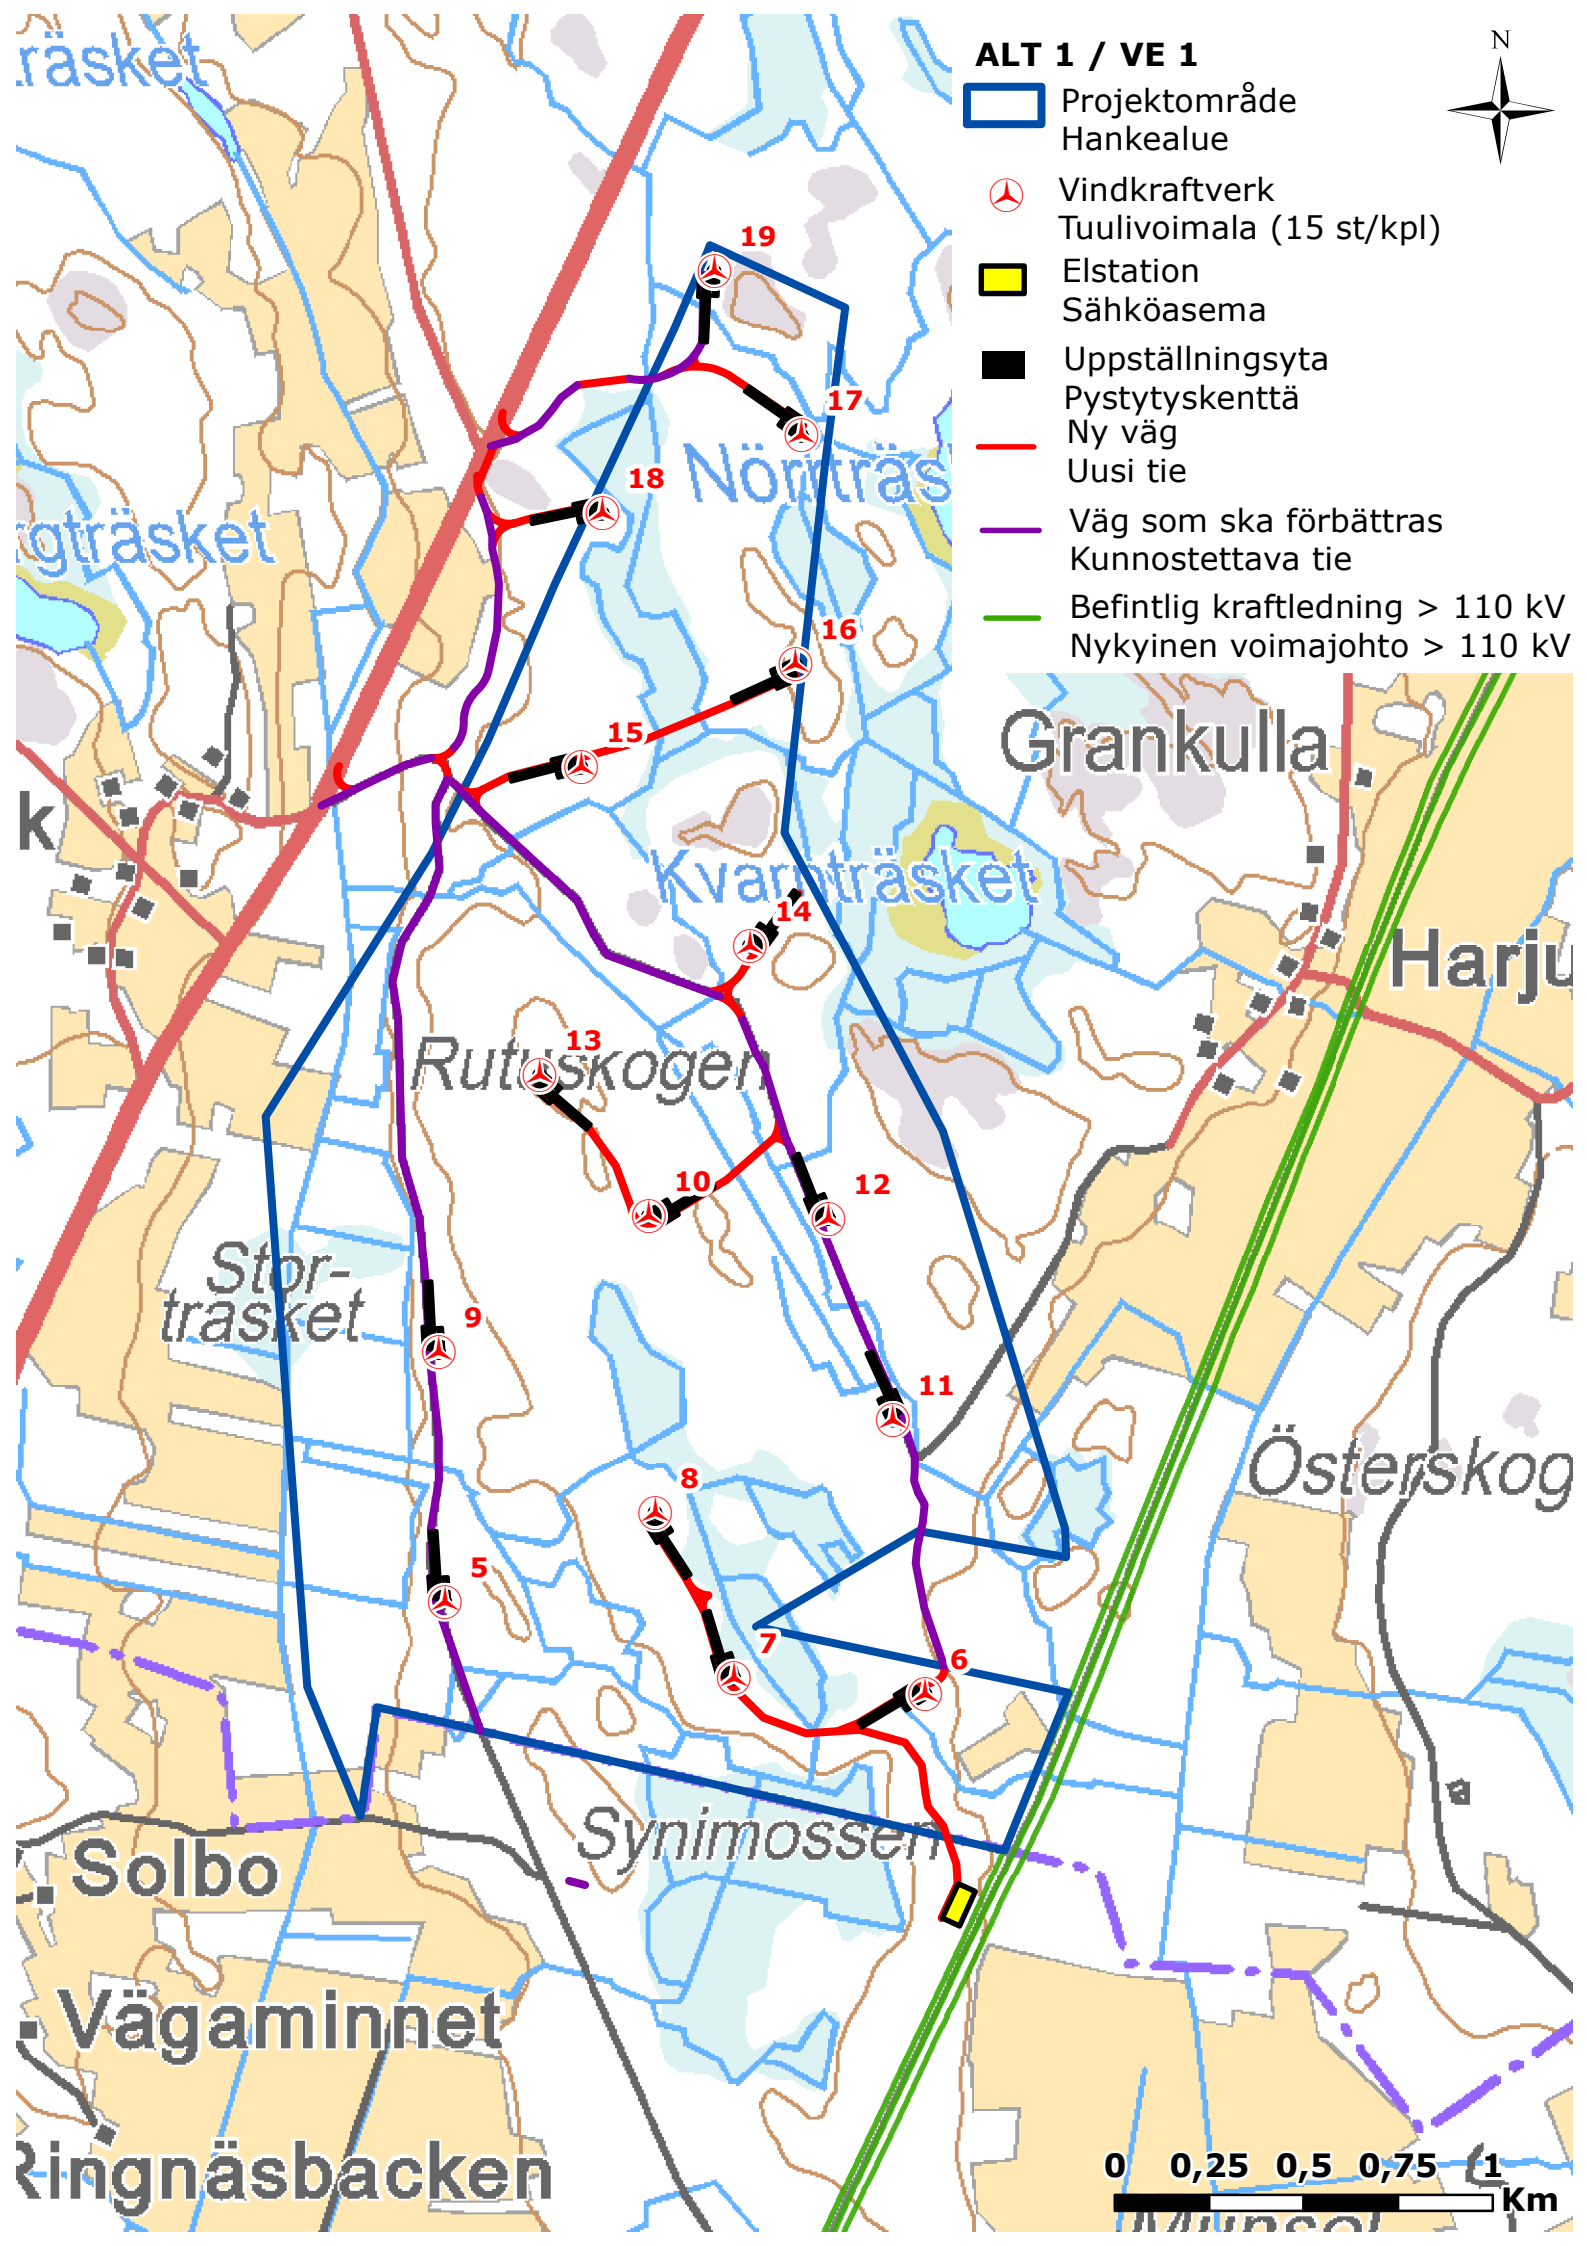

ALT 1 / VE 1



- Projektområde Hankealue
- Vindkraftverk Tuulivoimala (15 st/kpl)
- Elstation Sähköasema
- Uppställningsyta Pystytyskenttä
- Ny väg Uusi tie
- Väg som ska förbättras Kunnostettava tie
- Befintlig kraftledning > 110 kV Nykyinen voimajohto > 110 kV

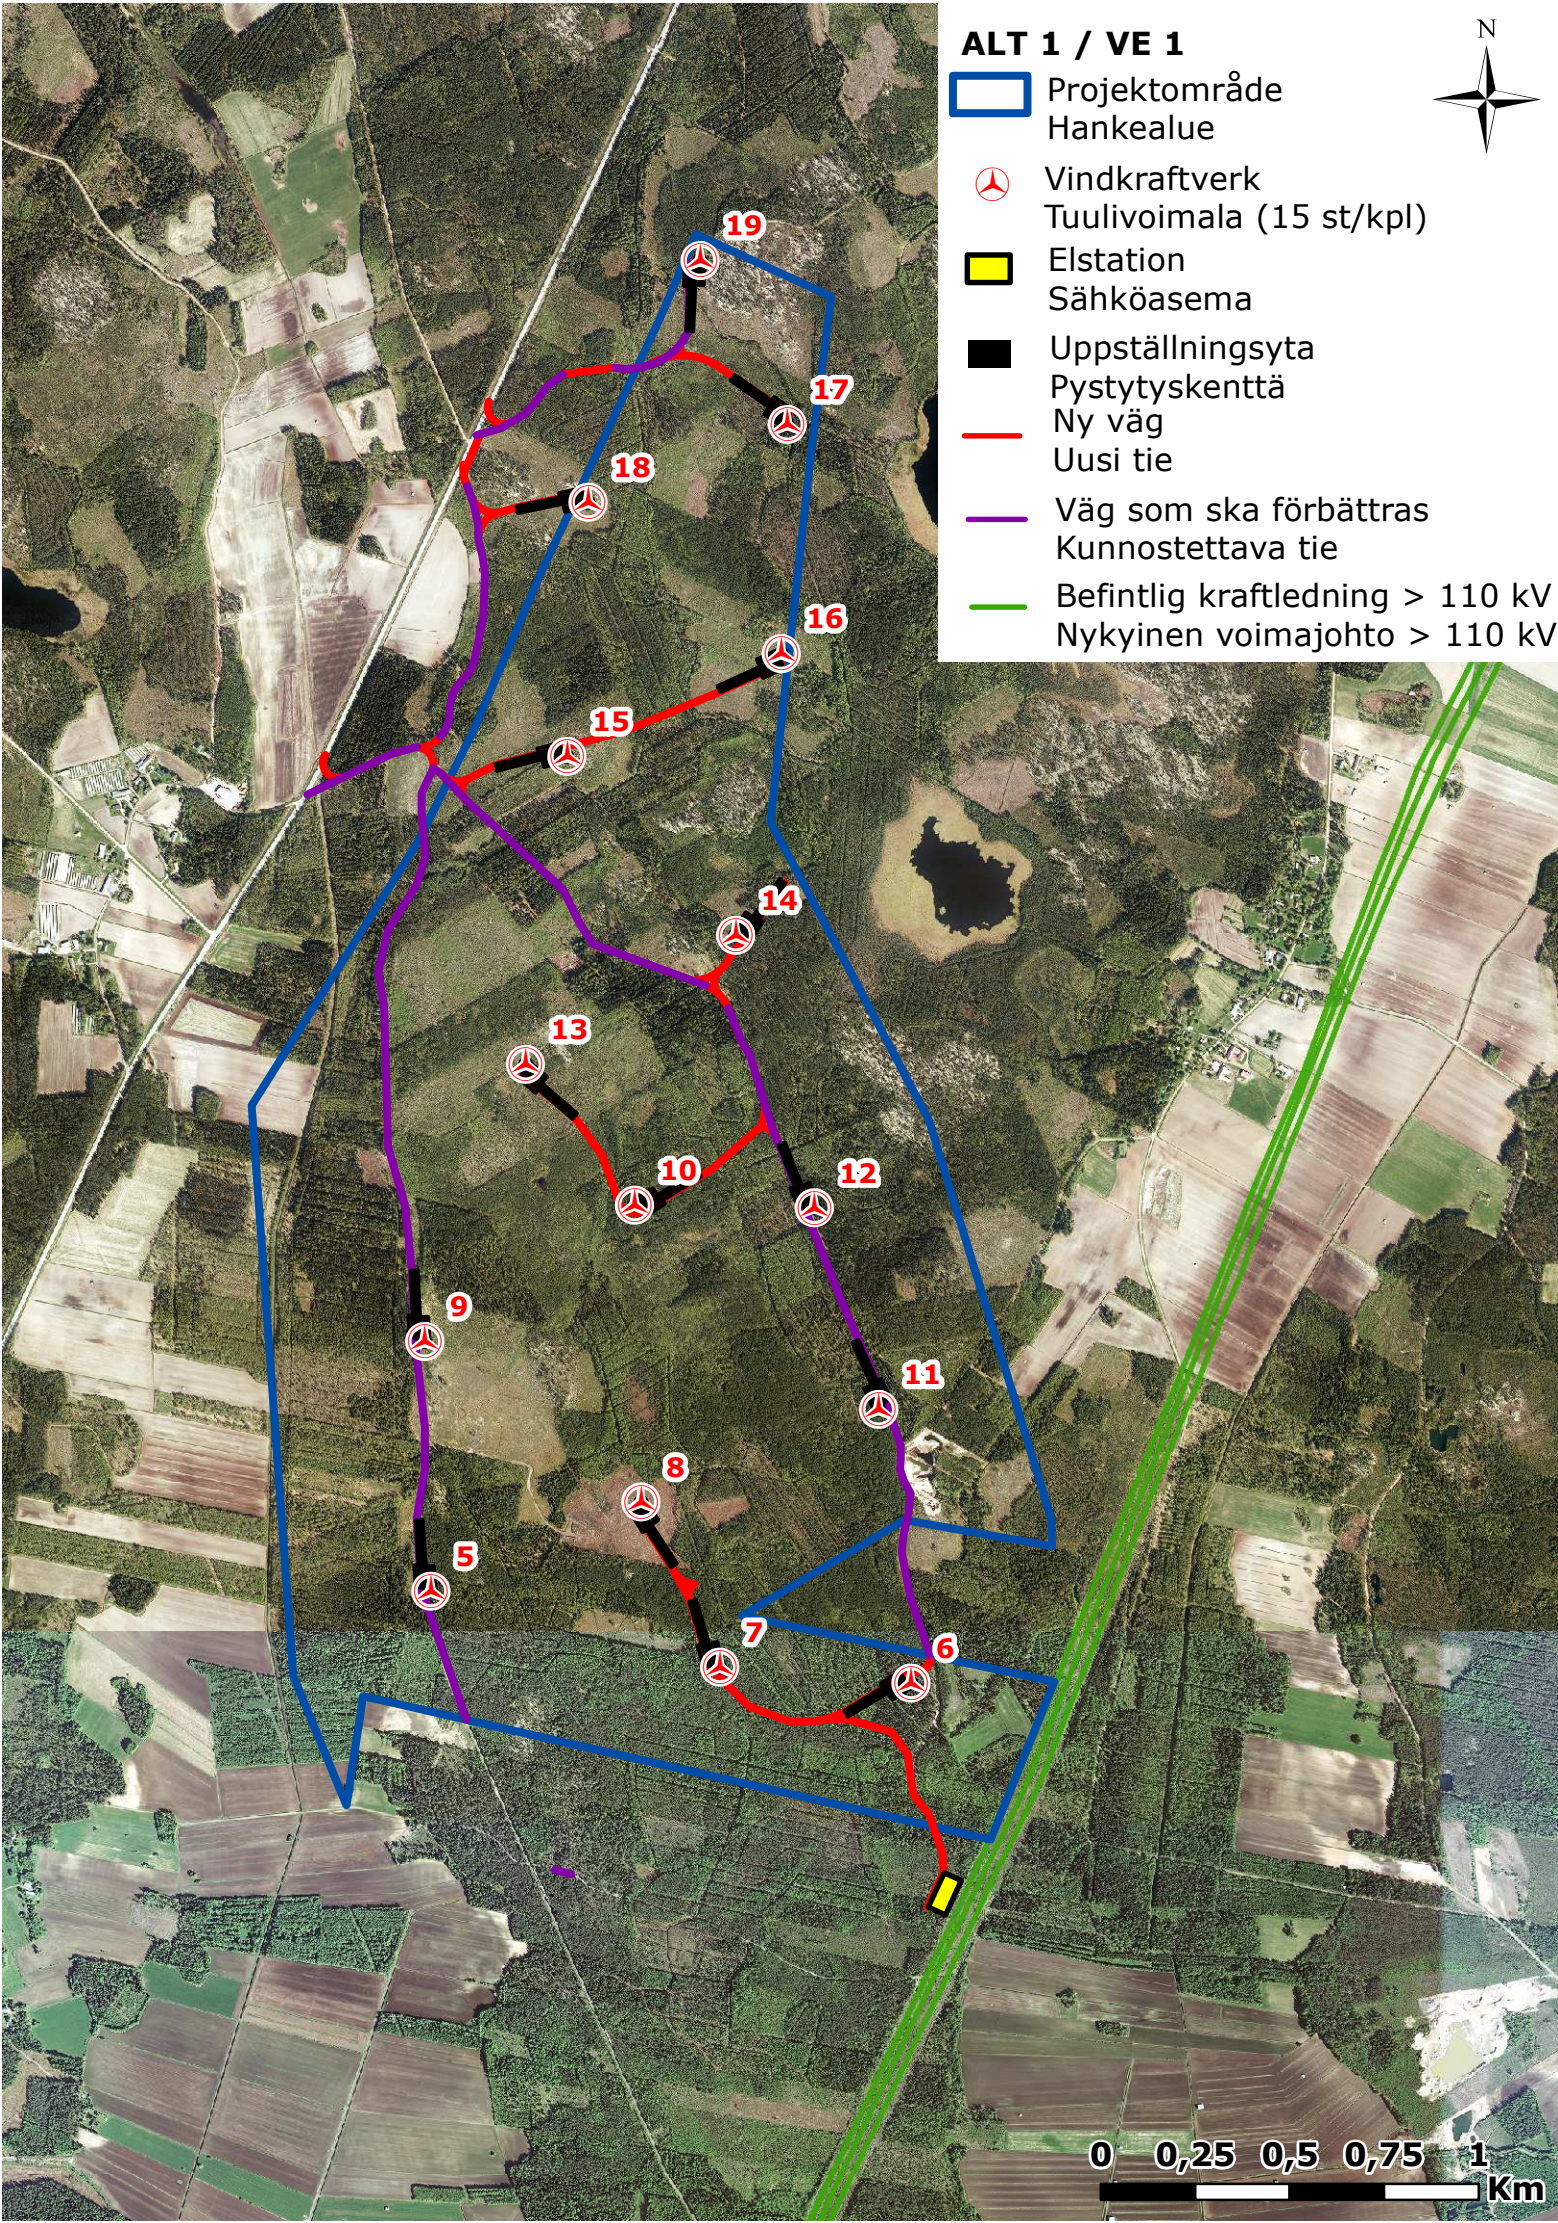

0 0,25 0,5 0,75 1 Km

ALT 2 / VE 2



Projektområde
Hankealue



Vindkraftverk
Tuulivoimala (4 st/kpl)



Elstation
Sähköasema



Uppställningsyta
Pystytyskenttä




Ny väg
Uusi tie



Väg som ska förbättras
Kunnostettava tie



Befintlig kraftledning > 110 kV
Nykyinen voimajohto > 110 kV

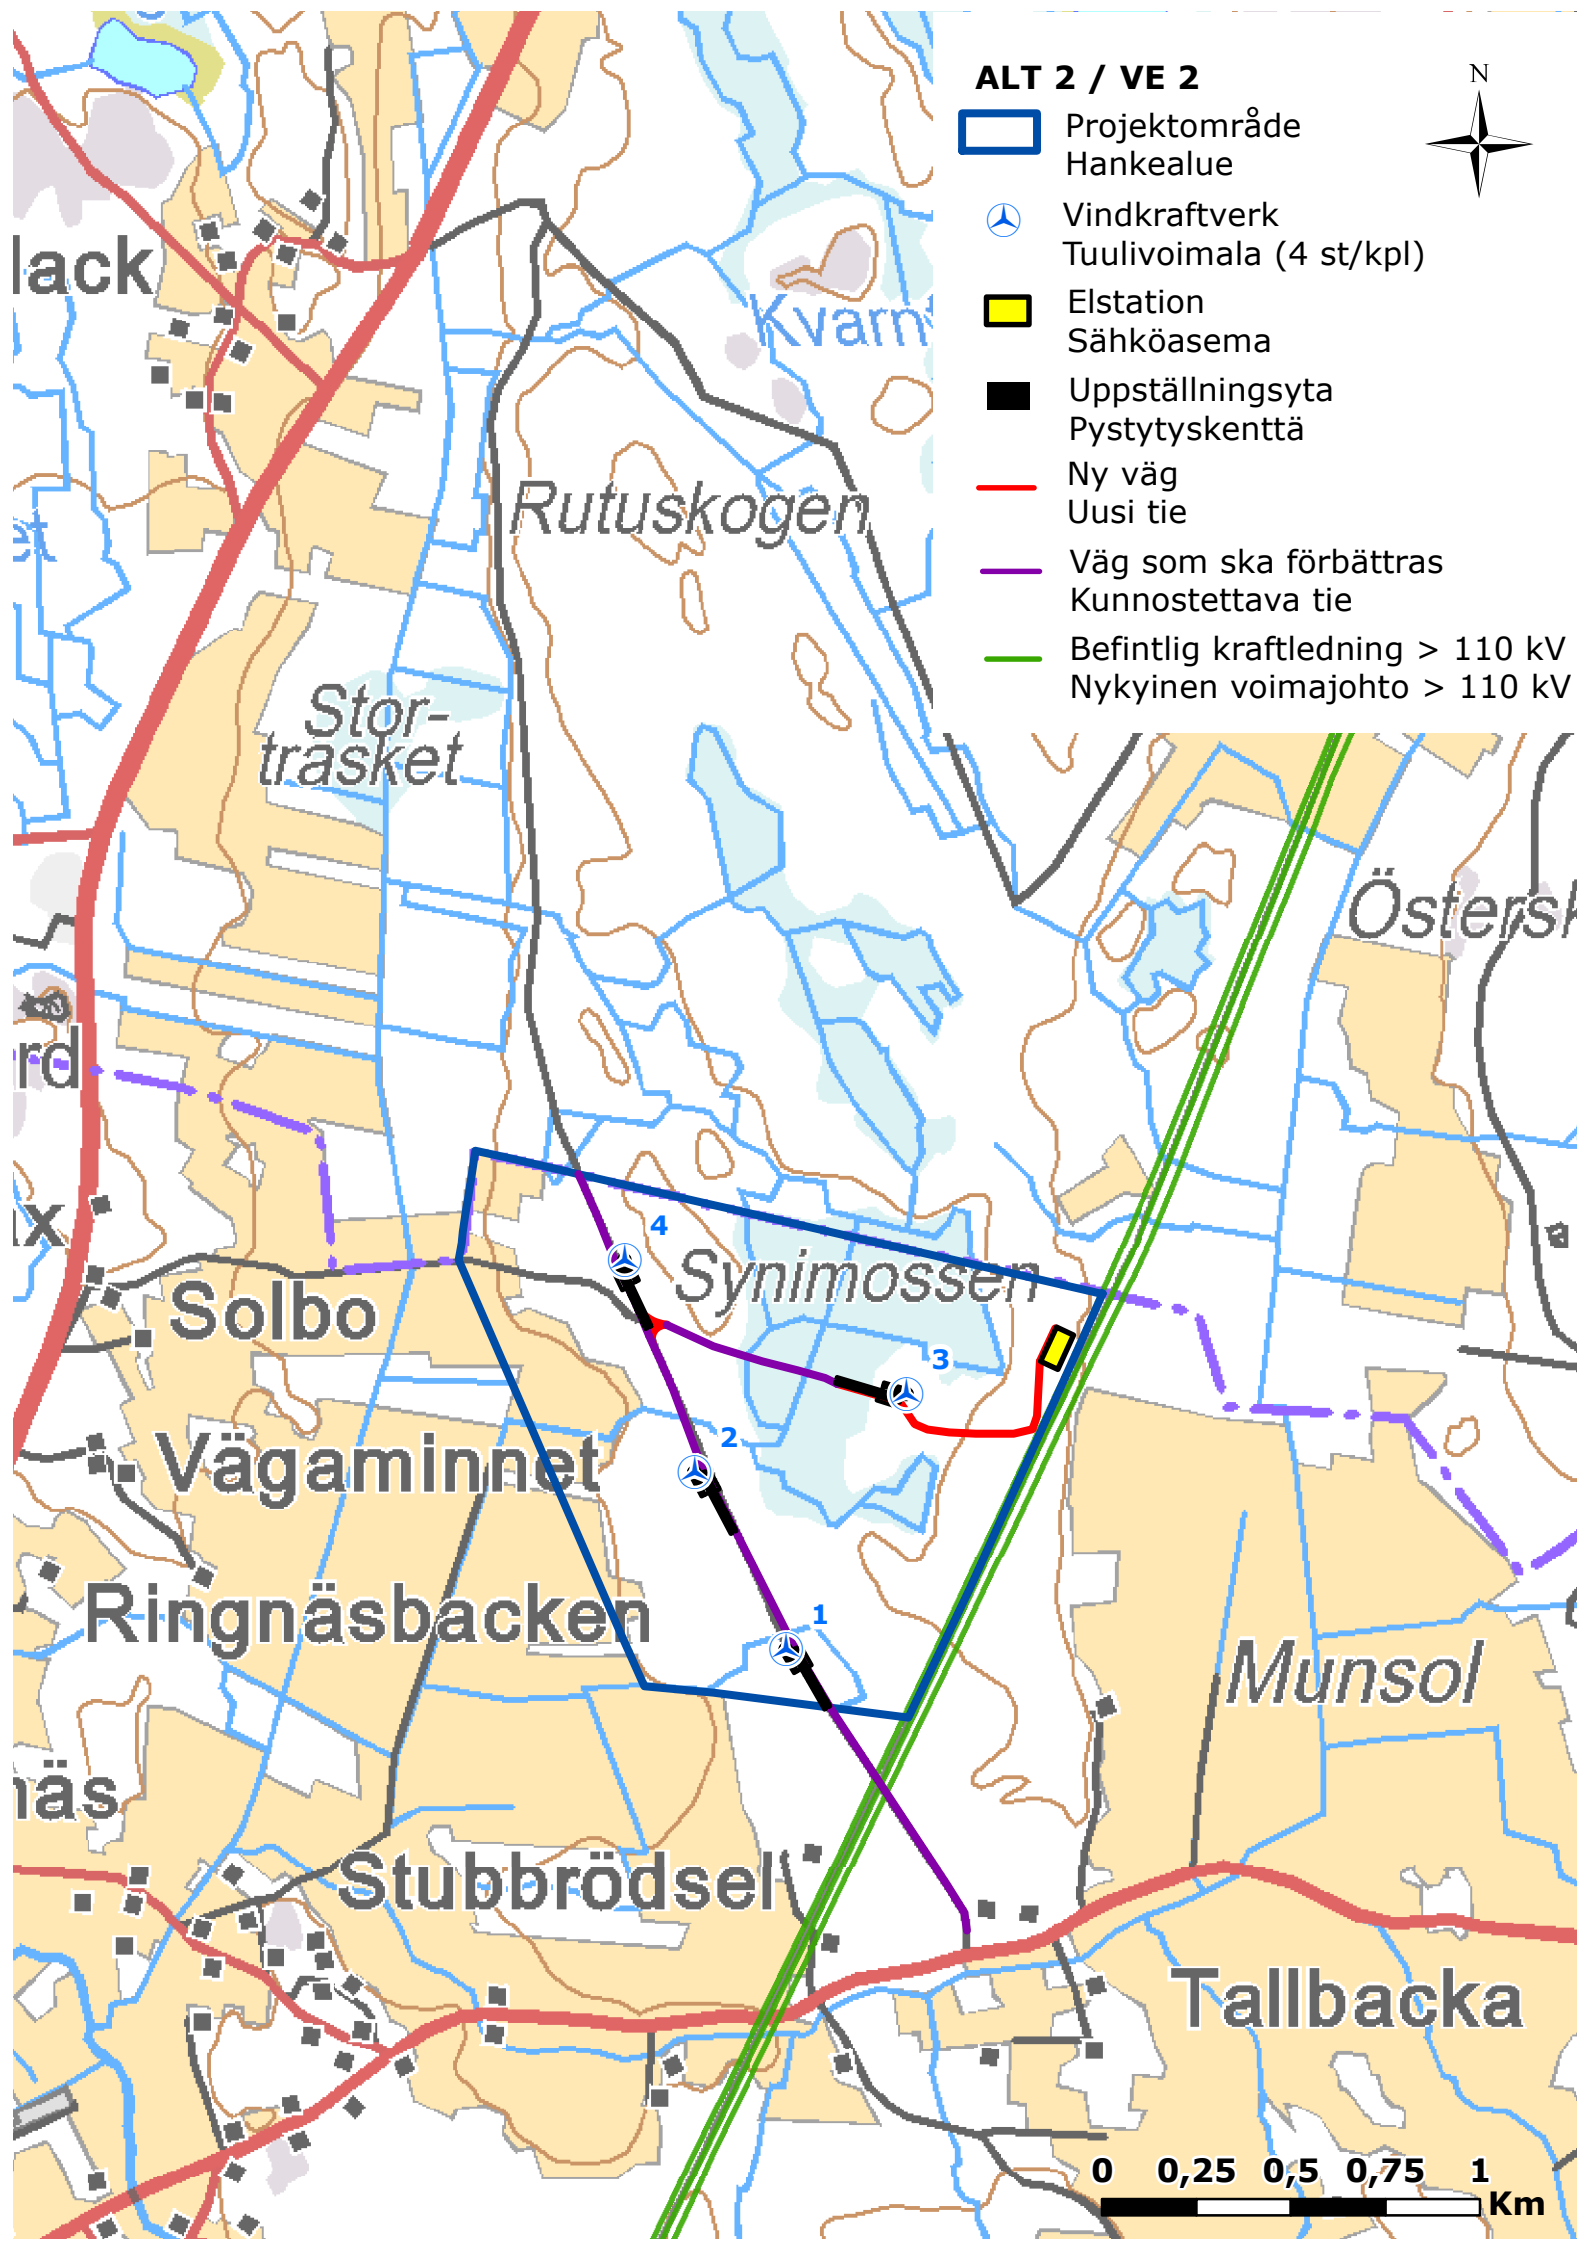

ALT 2 / VE 2



Projektområde
Hankealue



Vindkraftverk
Tuulivoimala (4 st/kpl)



Elstation
Sähköasema



Uppställningsyta
Pystytyskenttä




Ny väg
Uusi tie



Väg som ska förbättras
Kunnostettava tie



Befintlig kraftledning > 110 kV
Nykyinen voimajohto > 110 kV

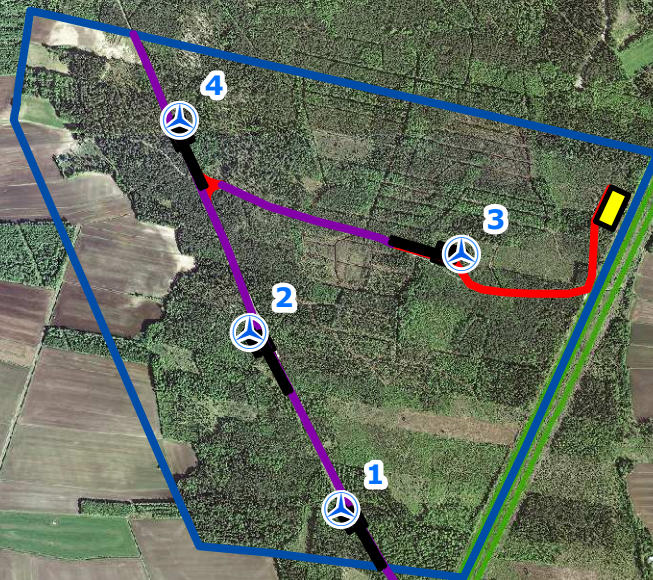


0 0,25 0,5 0,75 1 Km

ALT 3 / VE 3




- Projektområde Hankealue
- Vindkraftverk Tuulivoimala (19 st/kpl)
- Elstation Sähköasema
- Uppställningsyta Pystytyskenttä
- Ny väg Uusi tie
- Väg som ska förbättras Kunnostettava tie
- Befintlig kraftledning > 110 kV Nykyinen voimajohto > 110 kV

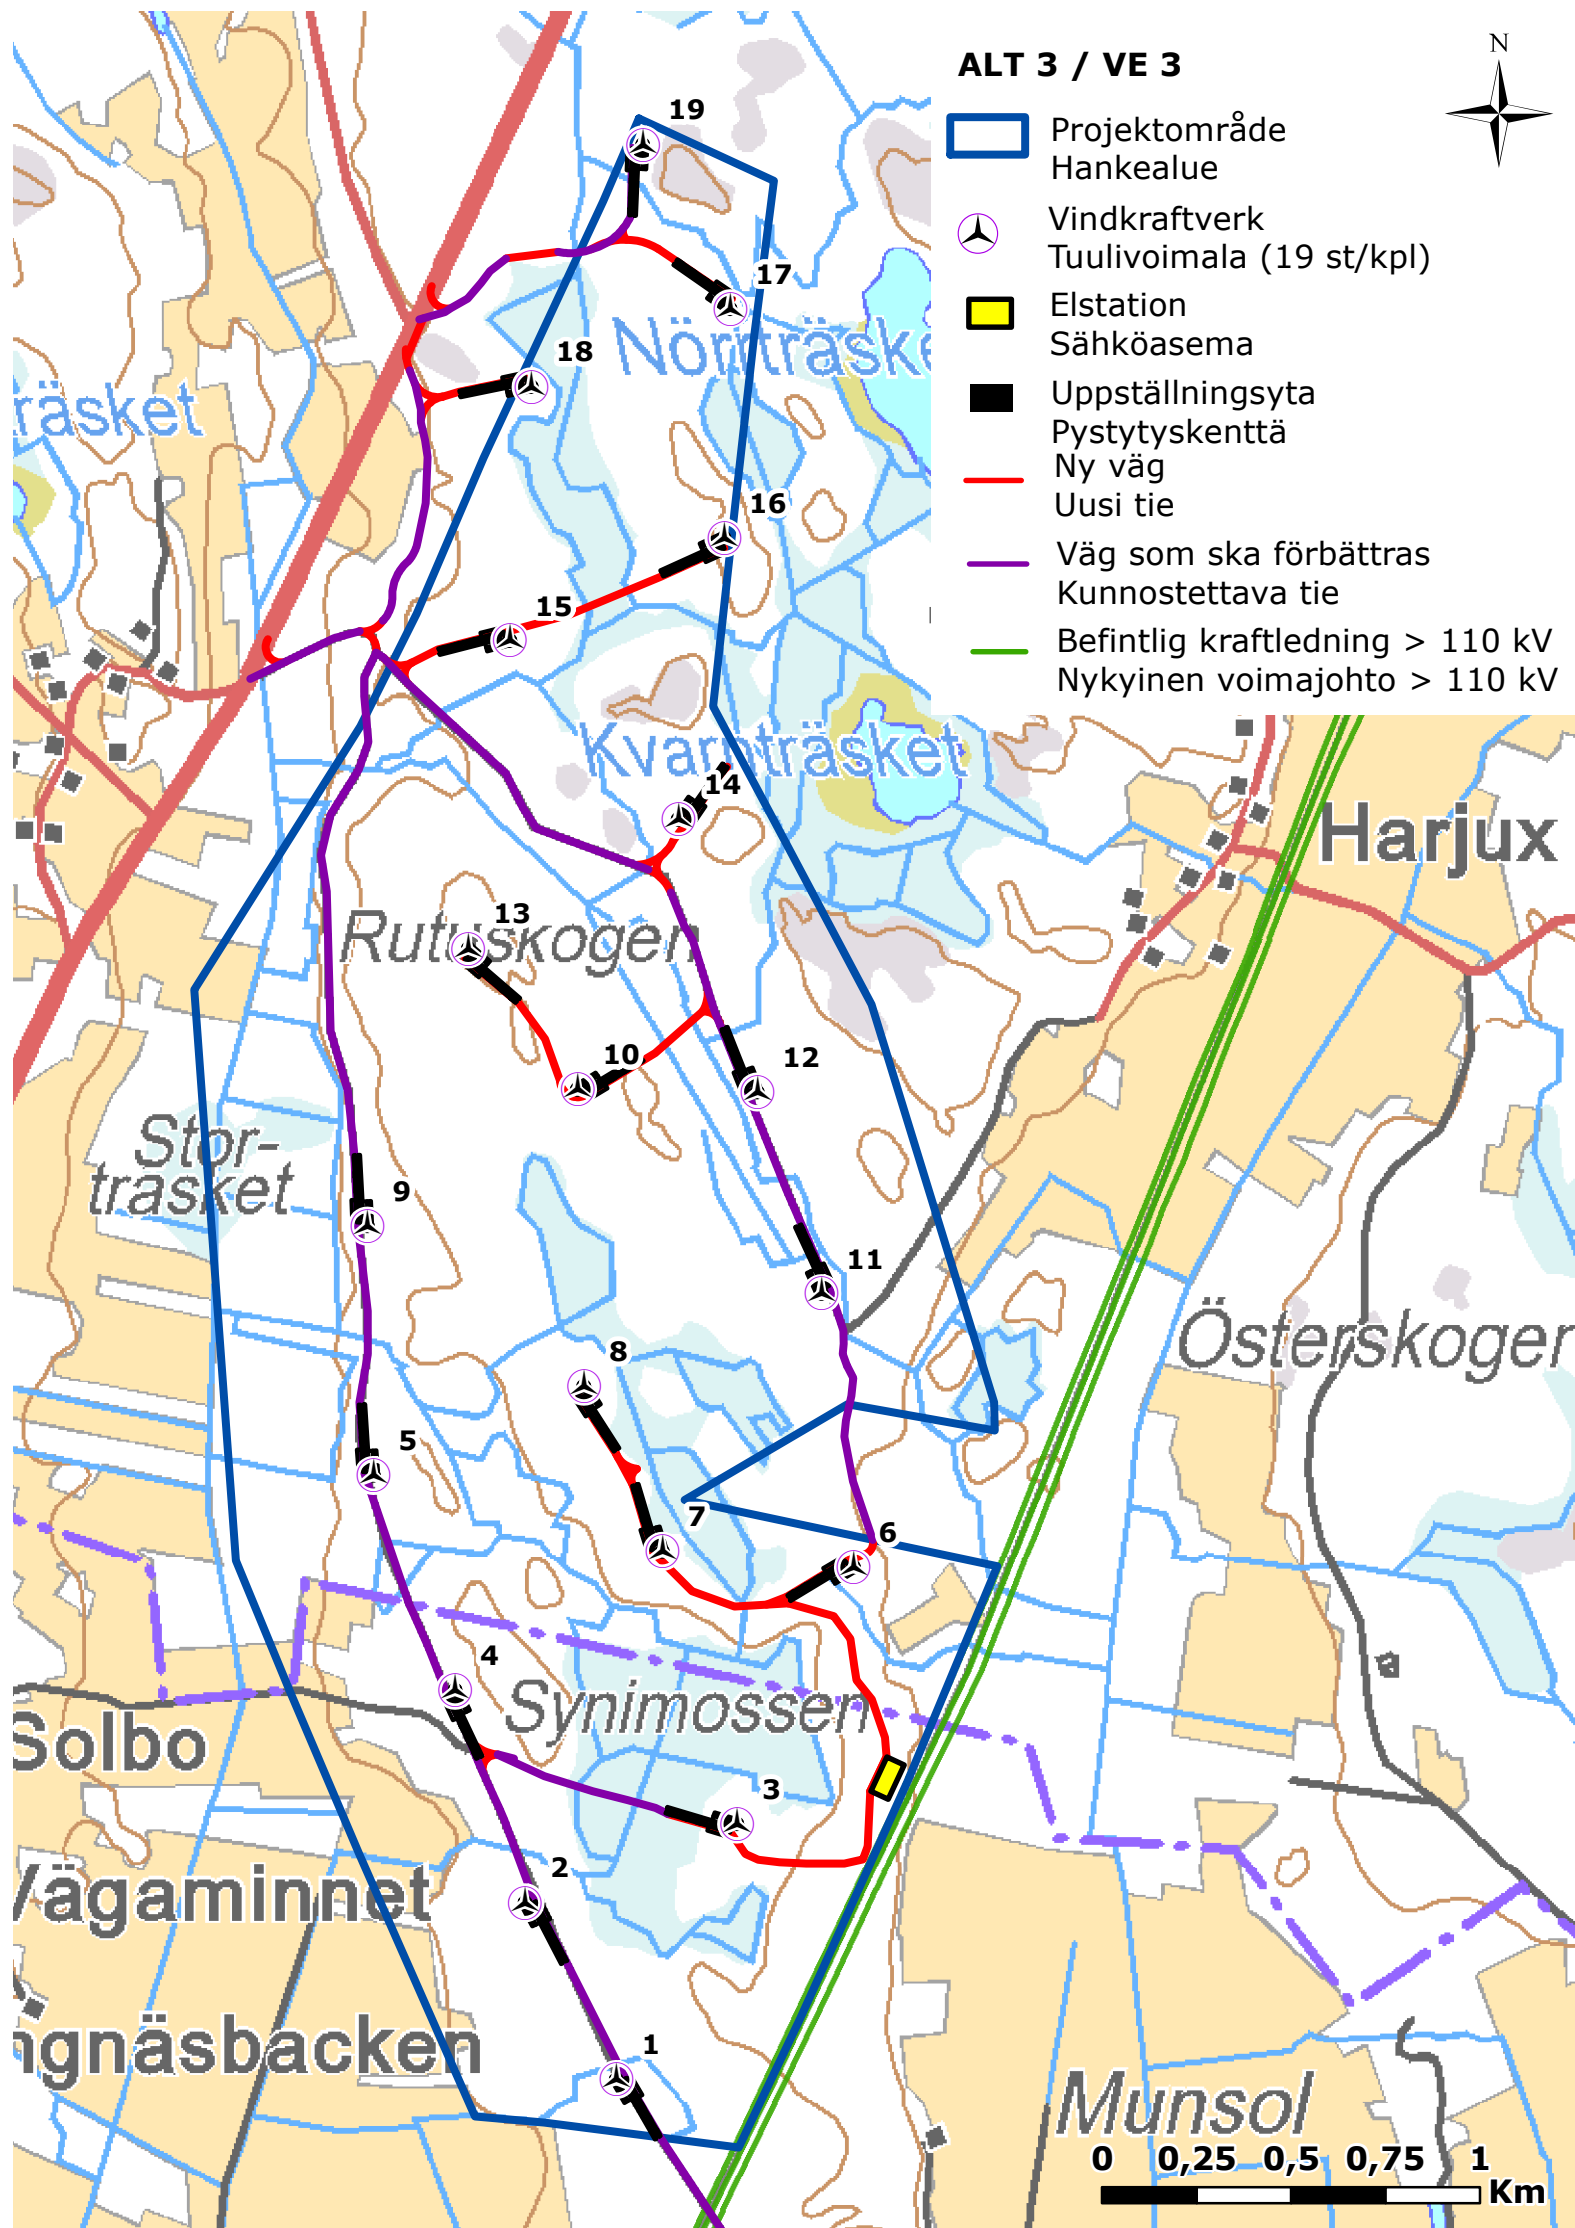

ALT 3 / VE 3



-  Projektområde Hankealue
-  Vindkraftverk Tuulivoimala (19 st/kpl)
-  Elstation Sähköasema
-  Uppställningsyta Pystytyskenttä
-  Ny väg Uusi tie
-  Väg som ska förbättras Kunnostettava tie
-  Befintlig kraftledning > 110 kV Nykyinen voimajohto > 110 kV

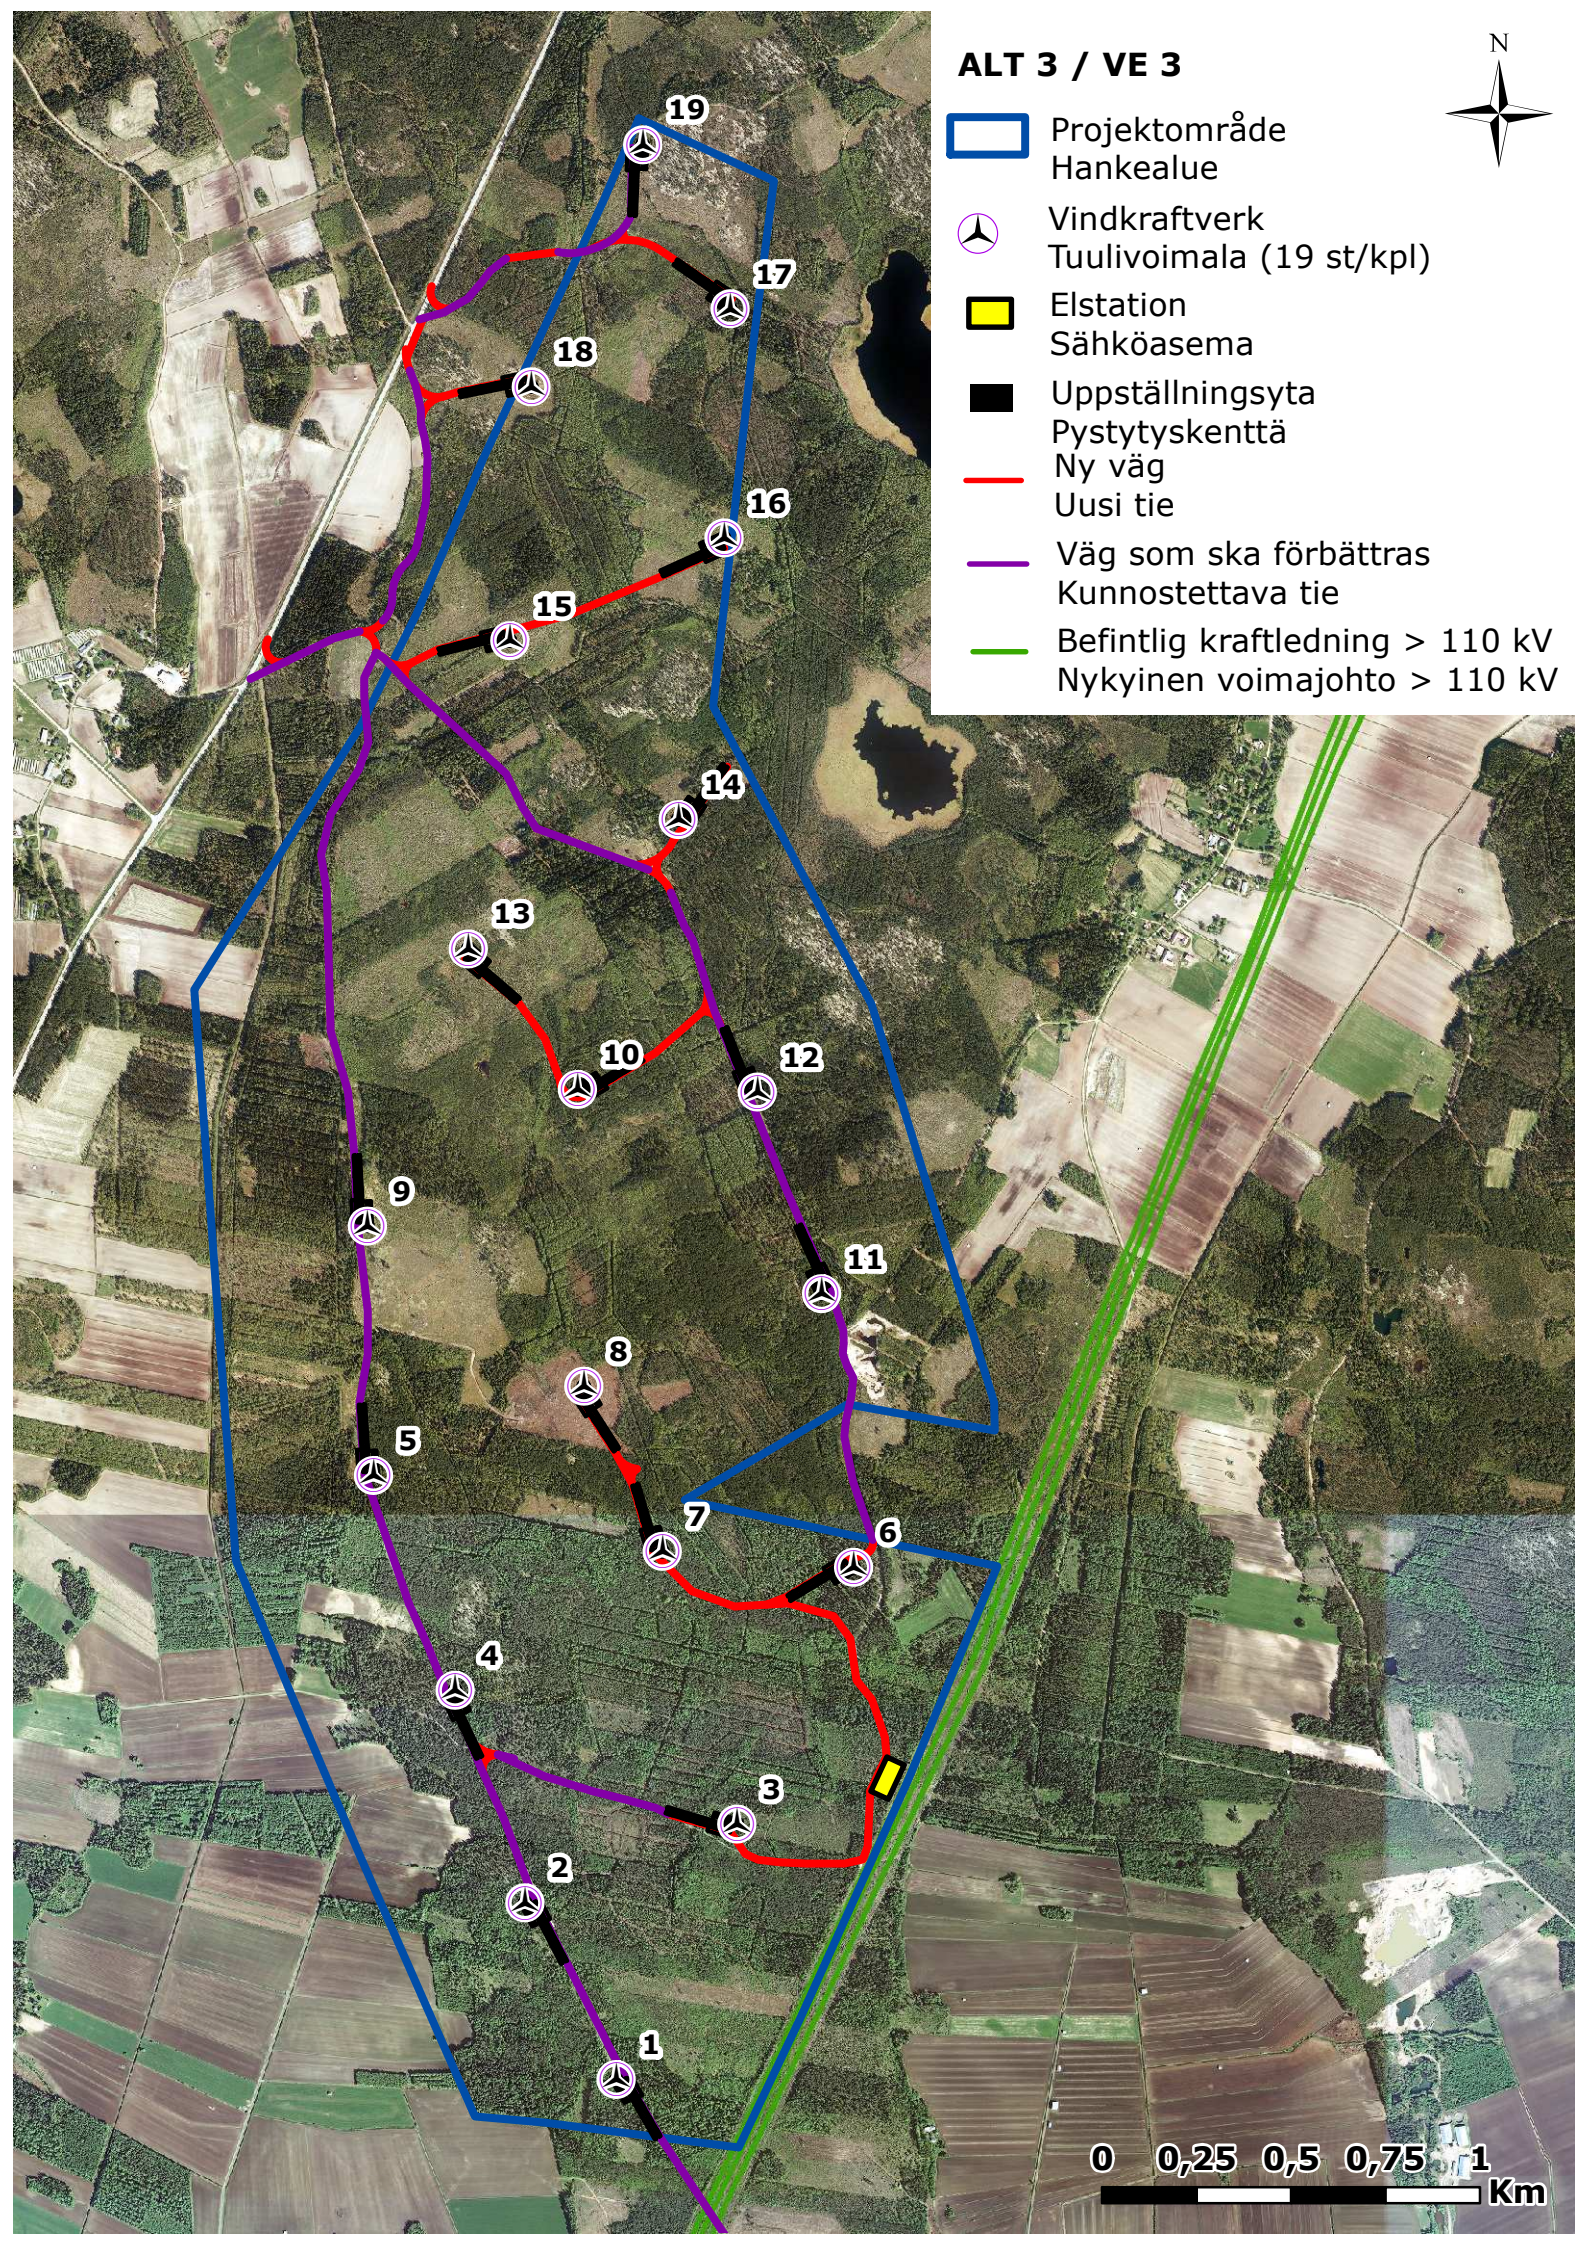

0 0,25 0,5 0,75 1 Km