

Alt 1 norr
Ve 2 pohj

Breddning och förstärkning av GC-väg, körning till tomterna tillåtet
Jkpp-tien levittäminen ja vahvistaminen, tonteille ajo sallittu
Längd / Pituus: 365 m, Byggnadskostn. / rak.kust. 92 000 euroa

Liite/Bilaga 2

Byggandet av ny väg / Uuden tien rakentaminen
Längd / pituus 190 m
bygg.kostn. / rak.kust. 66 000 eur

Förbättring av nuv. väg, körning tillåts
Nykytien kunnostus ja ajon salliminen
Längd/pituus 175 m,
bygg.kostn./rak.kust. 35 000 eur

Körning längs nuv. väg
Ajo pitkin nykyistä tietä
Längd / pituus 630 m
bygg.kostn. / rak.kust. 0 euroa

Alt. 1 Totalt / Ve 1 yhteensä:


Längd/pituus: 1360 m, byggkostn./rak.kust. 193 000 €

Om körning söderut / Kiertohaitta etelään 2 590 m

Alt 2 syd
Ve 2 etel

Breddning och förstärkning av GC-väg,
dels ny väg, körning till tomterna tillåtet
J-tien levittäminen ja vahvistaminen,
osittain uuttaa tietä, tonteille ajo sallittu
Längd / Pituus: 235 m,
Bygg.kostn. / rak.kust. 75 000 euroa
Omkörning norrut/Kiertohaitta pohjoiseen 480 m

Tätortsområdet / Taajama-alue

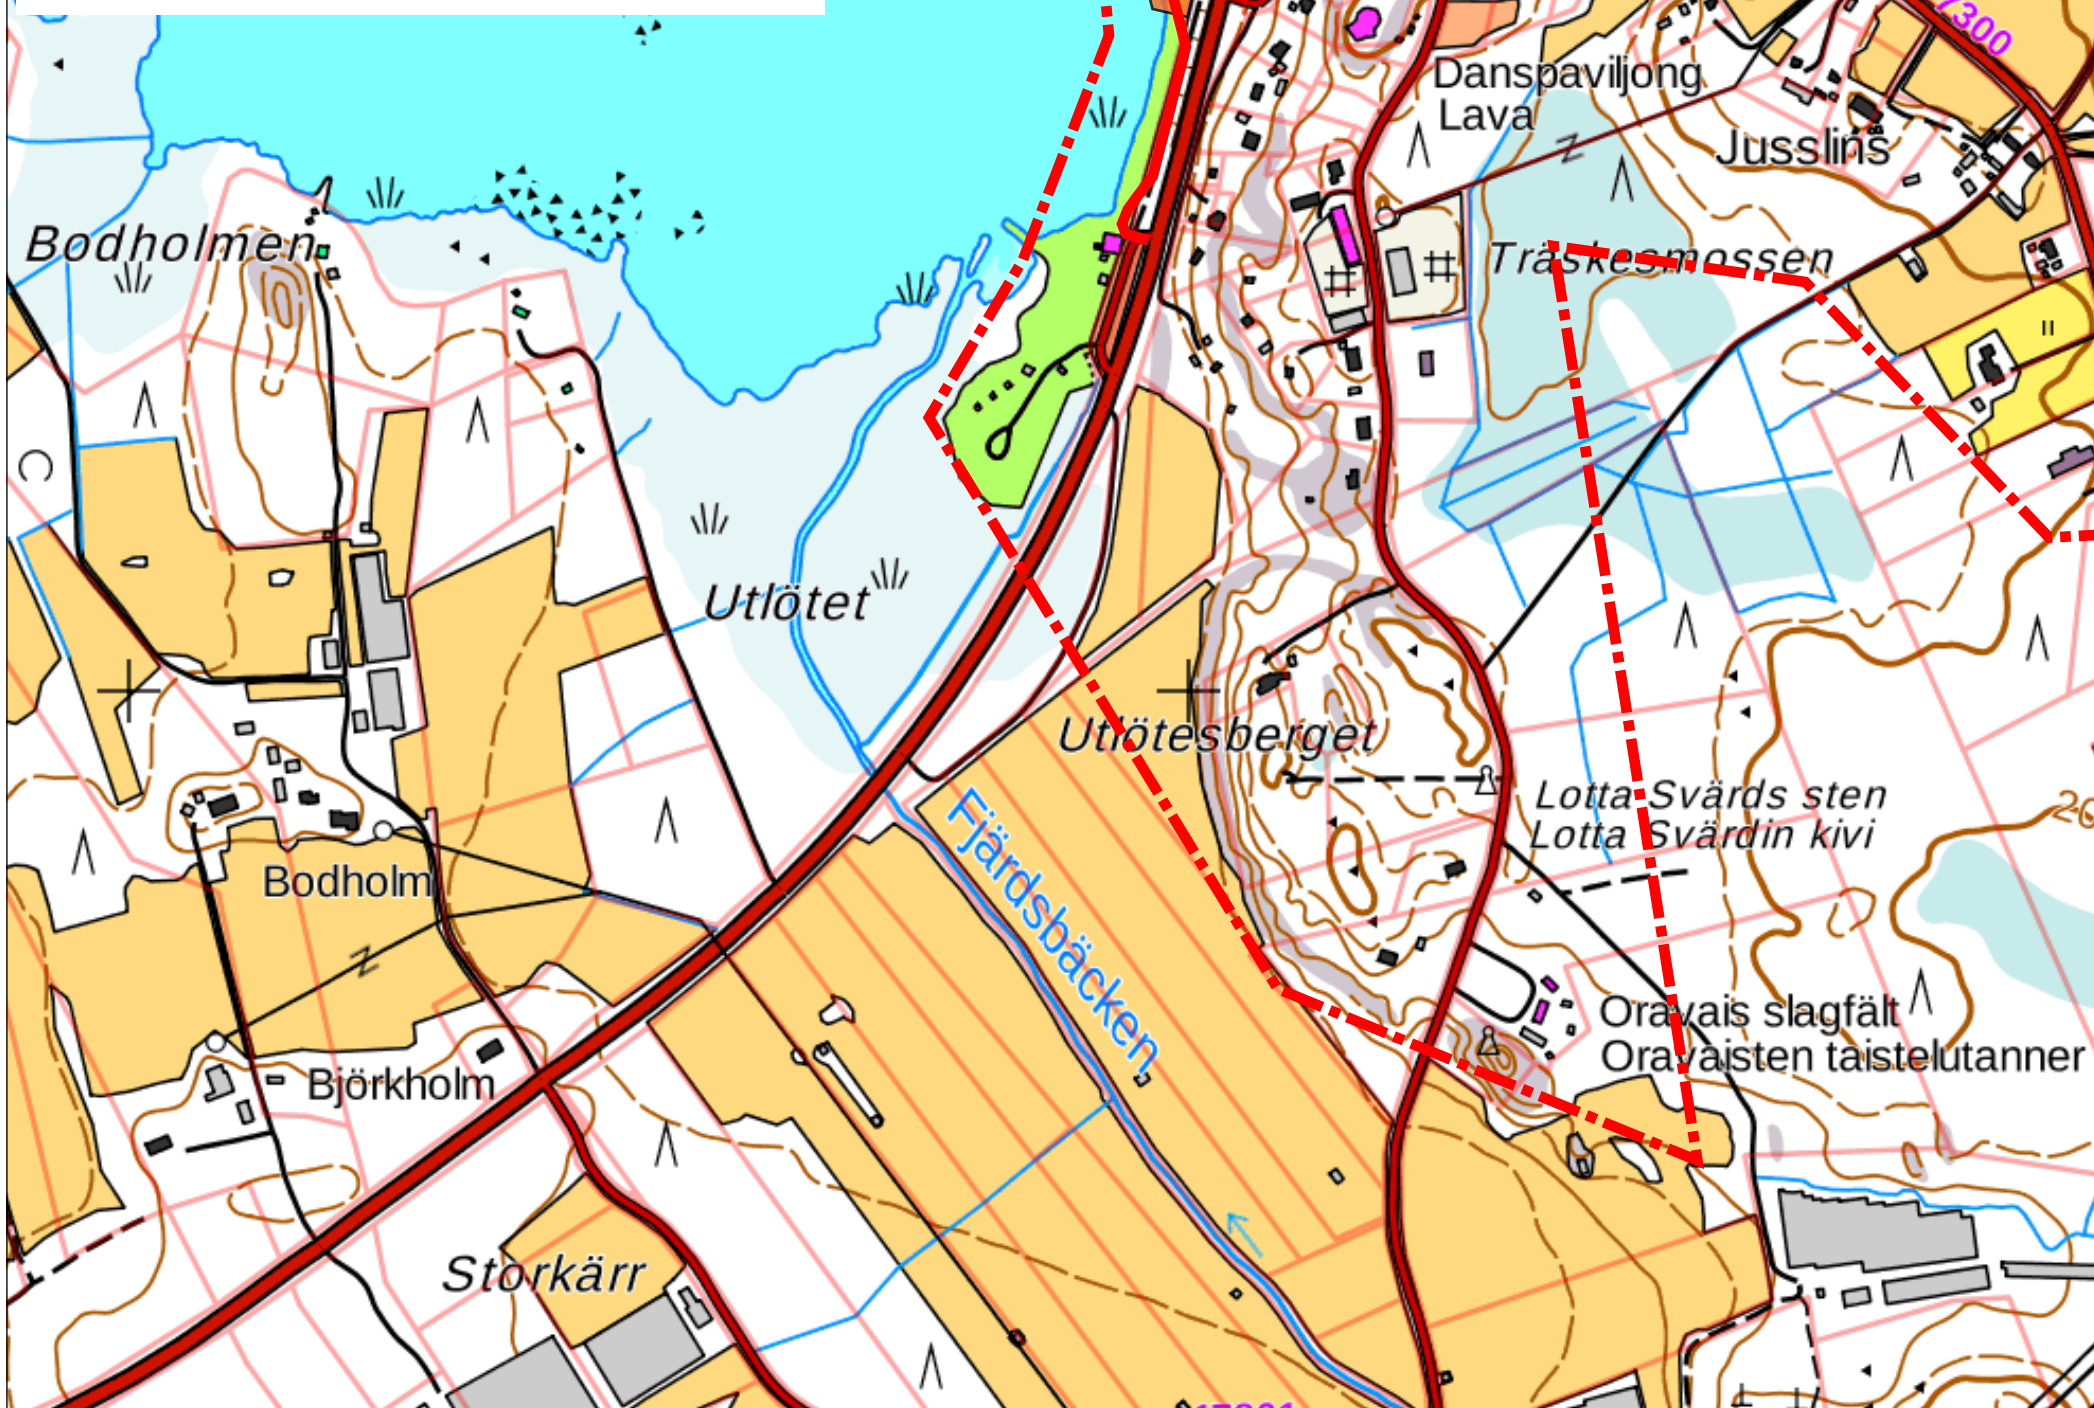

200 m