


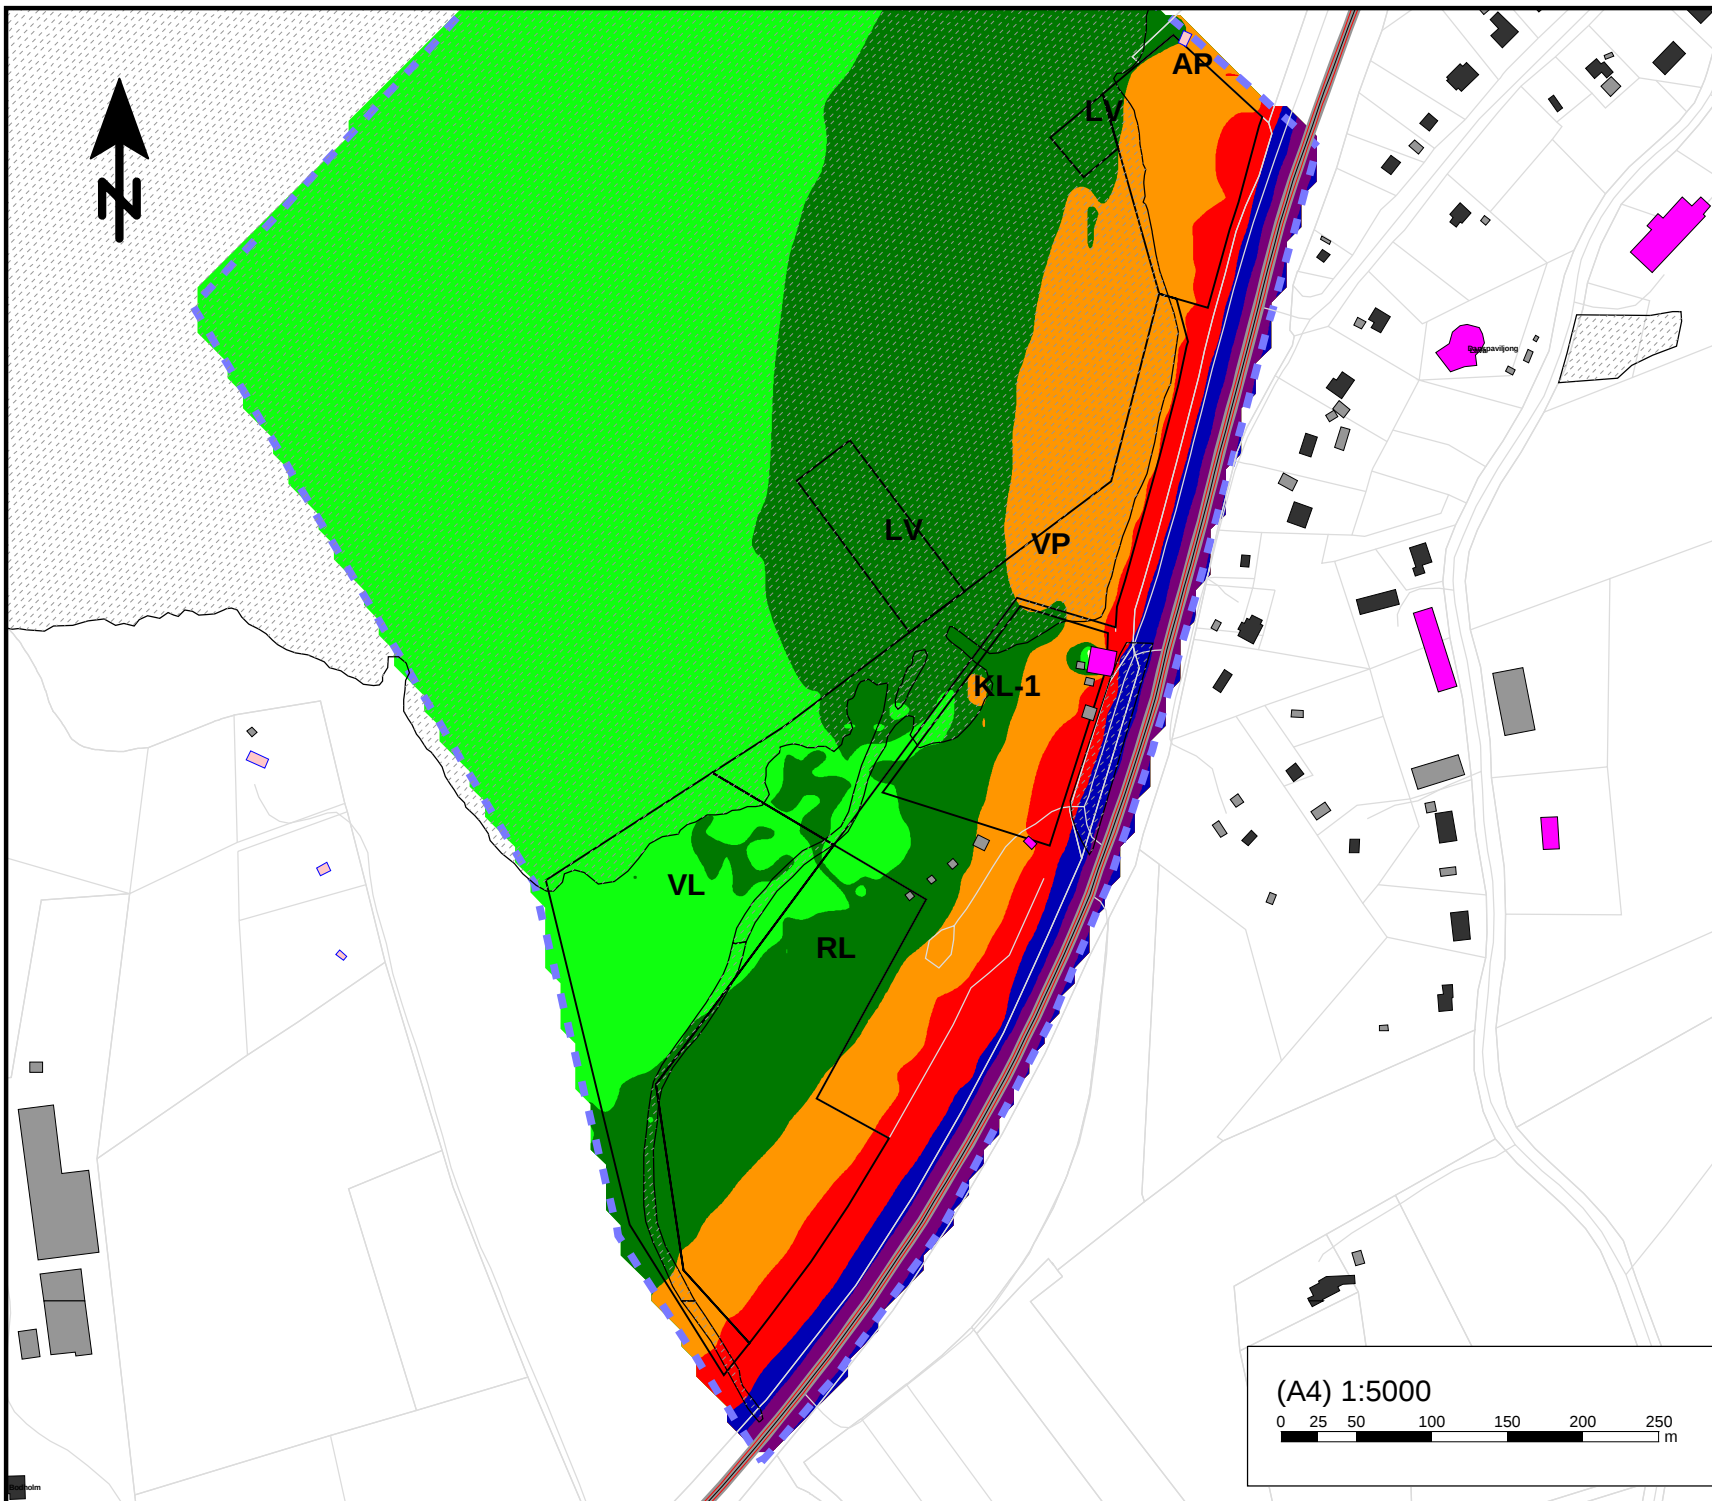

Äänitaso

dB	
70 <	<= 70
65 <	<= 65
60 <	<= 60
55 <	<= 55
50 <	<= 50
45 <	<= 45
40 <	<= 40

Selitteet

- Asuinrakennus
- Lomarakennus
- Liike-, teollisuus- tai julkinen rakennus
- Muu rakennus

Liite/Bilaga 1

Oravaisten kohdan AK, Vöyri

MELUSELVITYS

Melualueet $L_{Aeq\ 7-22}$
nykytilanteessa, v. 2018

Tie- ja katuliikenne

Laskentakorkeus mp +2 m


13.5.2019 OMAK

RAMBOLL

Kuva 1A

(A4) 1:5000

0 25 50 100 150 200 250 m

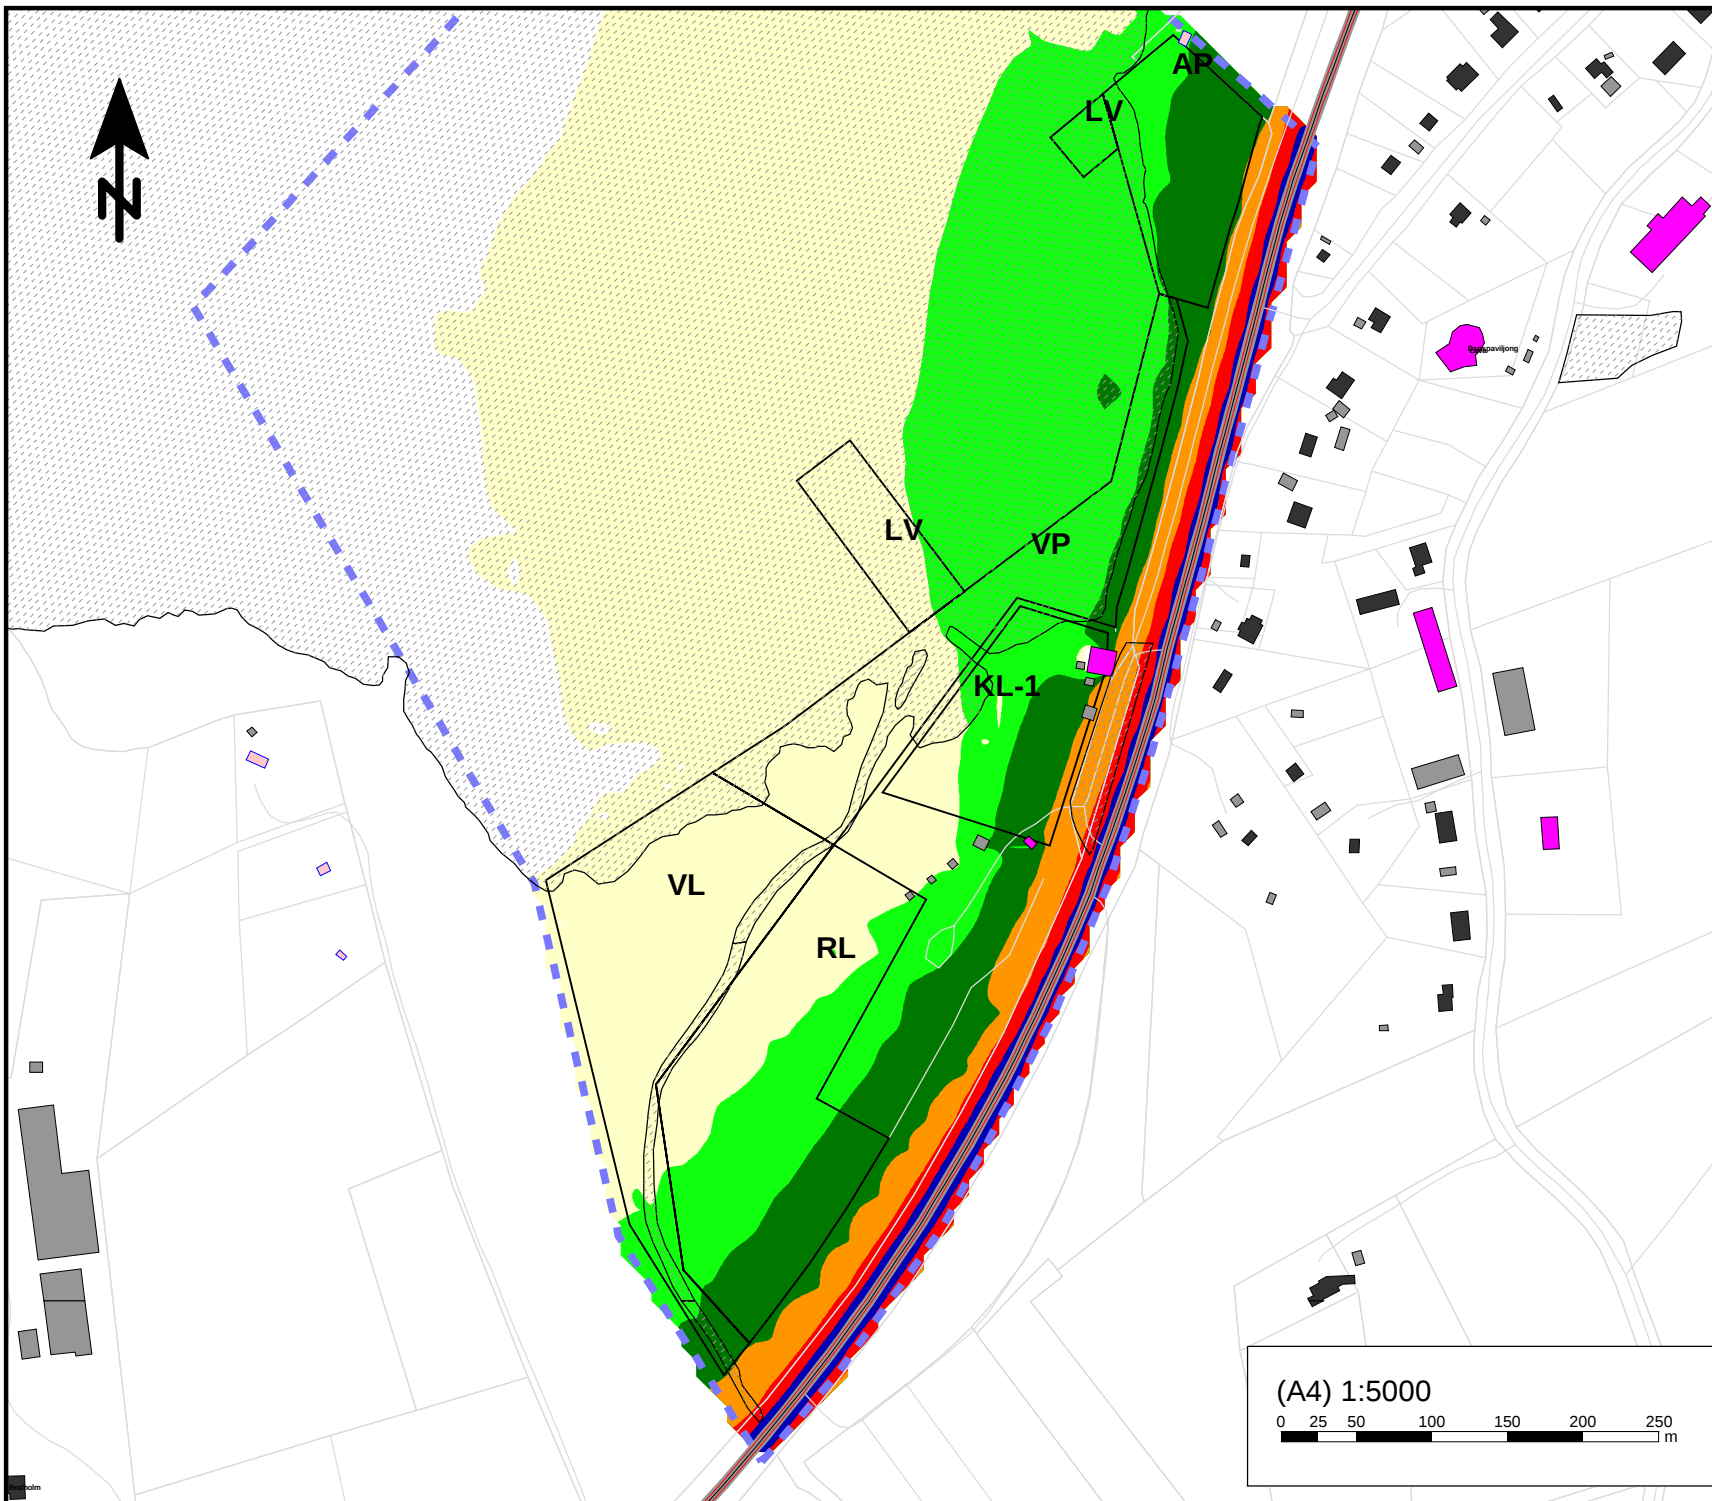

Äänitaso

dB	
70 <	<= 70
65 <	<= 65
60 <	<= 60
55 <	<= 55
50 <	<= 50
45 <	<= 45
40 <	<= 40

Selitteet

- Asuinrakennus
- Lomarakennus
- Liike-, teollisuus- tai julkinen rakennus
- Muu rakennus

Liite/Bilaga 1

Oravaisten kohdan AK, Vöyri

MELUSELVITYS

Melualueet $L_{Aeq\ 22-7}$
nykytilanteessa, v. 2018

Tie- ja katuliikenne

Laskentakorkeus mp +2 m


13.5.2019 OMAK

RAMBOLL

Kuva 1B

(A4) 1:5000

0 25 50 100 150 200 250 m

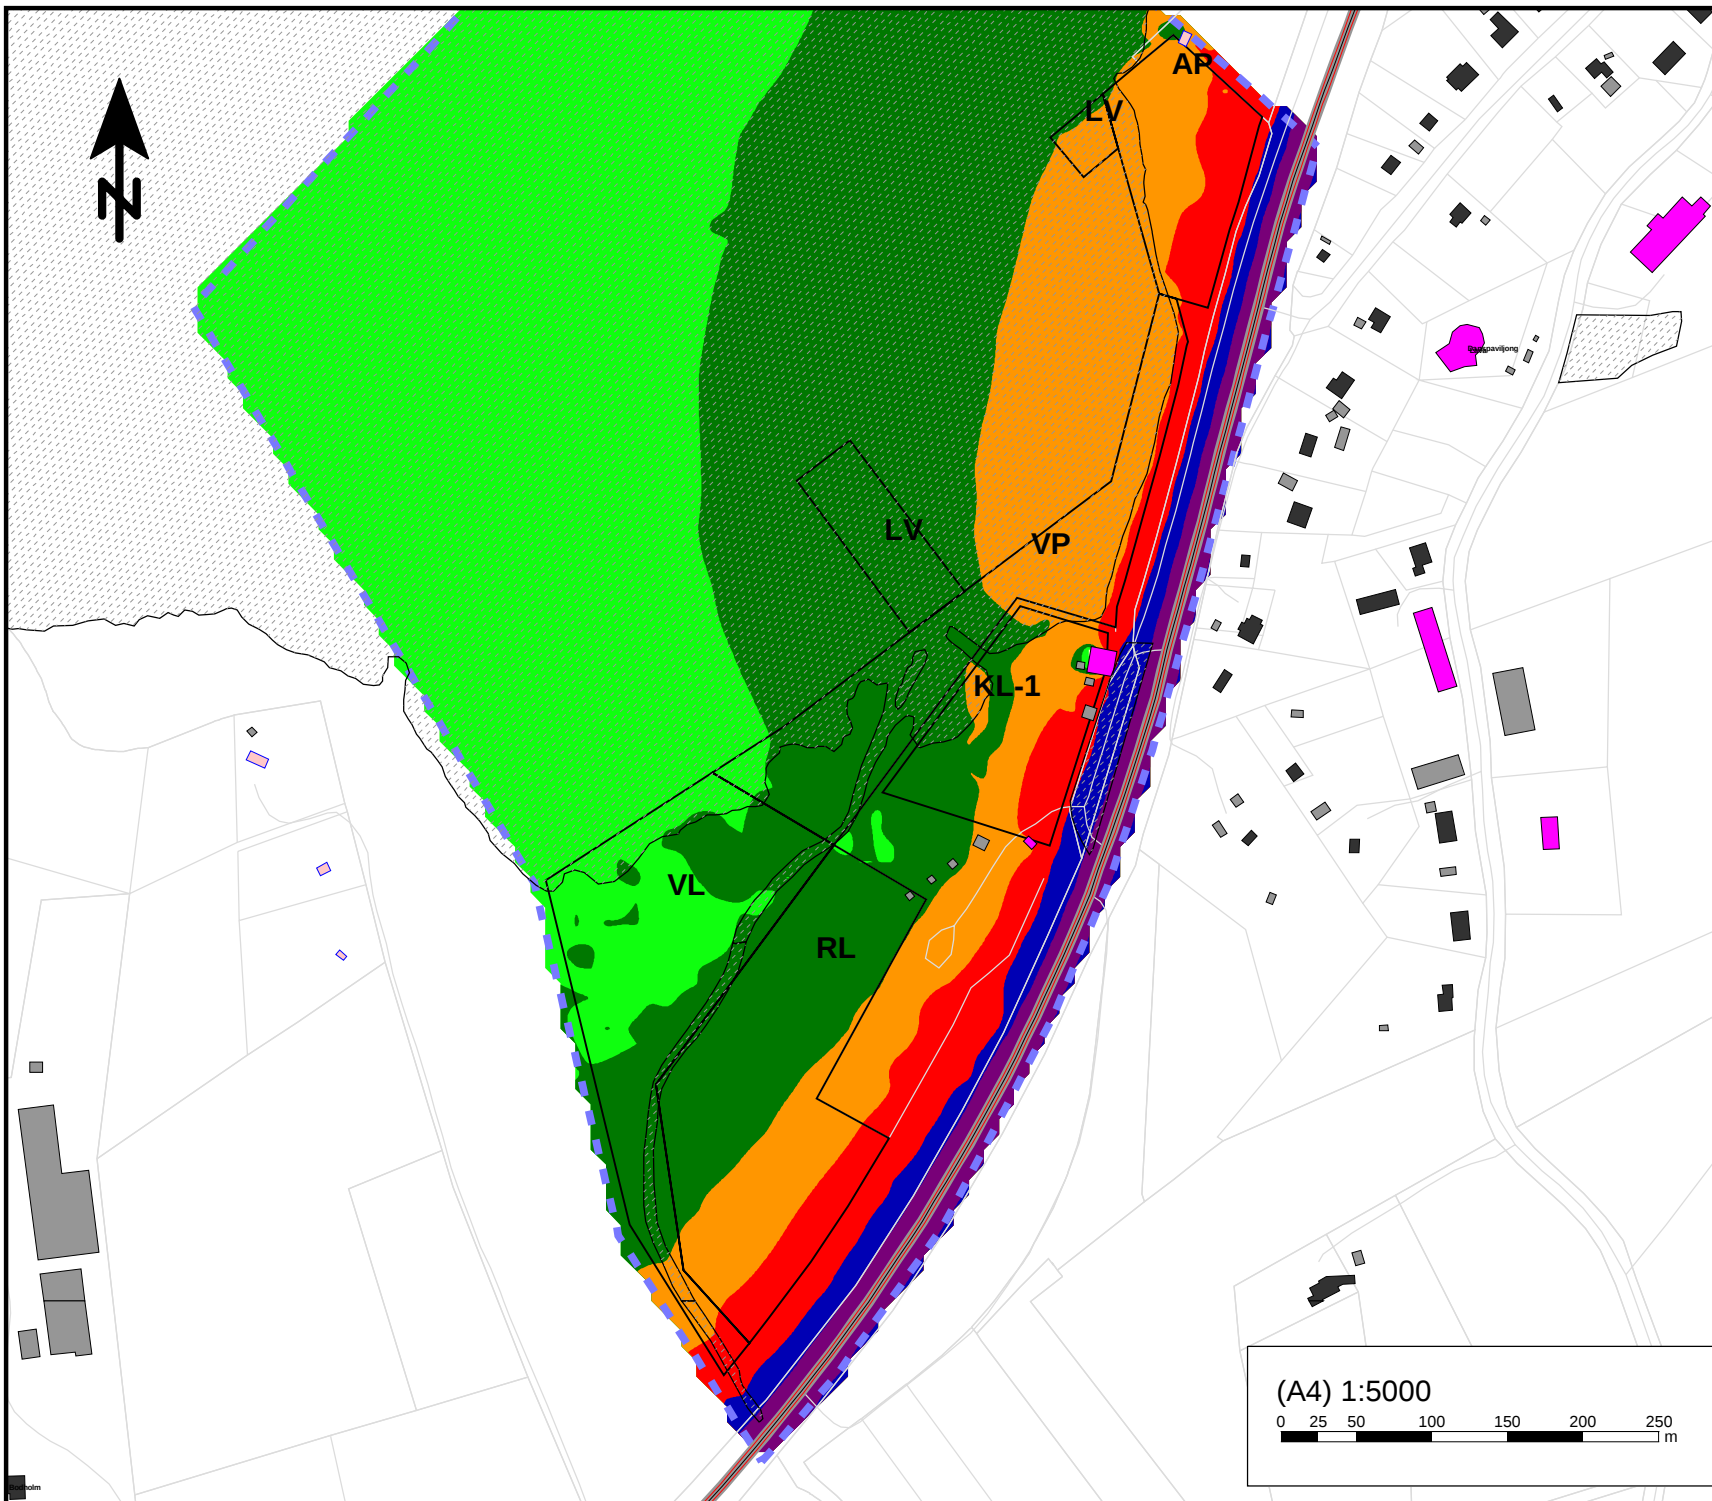

Äänitaso

dB	
70 <	<= 70
65 <	<= 65
60 <	<= 60
55 <	<= 55
50 <	<= 50
45 <	<= 45
40 <	<= 40

Selitteet

- Asuinrakennus
- Lomarakennus
- Liike-, teollisuus- tai julkinen rakennus
- Muu rakennus

Liite/Bilaga 1

Oravaisten kohdan AK, Vöyri

MELUSELVITYS

Melualueet $L_{Aeq\ 7-22}$
ennustetilanteessa, v. 2040


Tie- ja katuliikenne

Laskentakorkeus mp +2 m

13.5.2019 OMAK

RAMBOLL

Kuva 2A

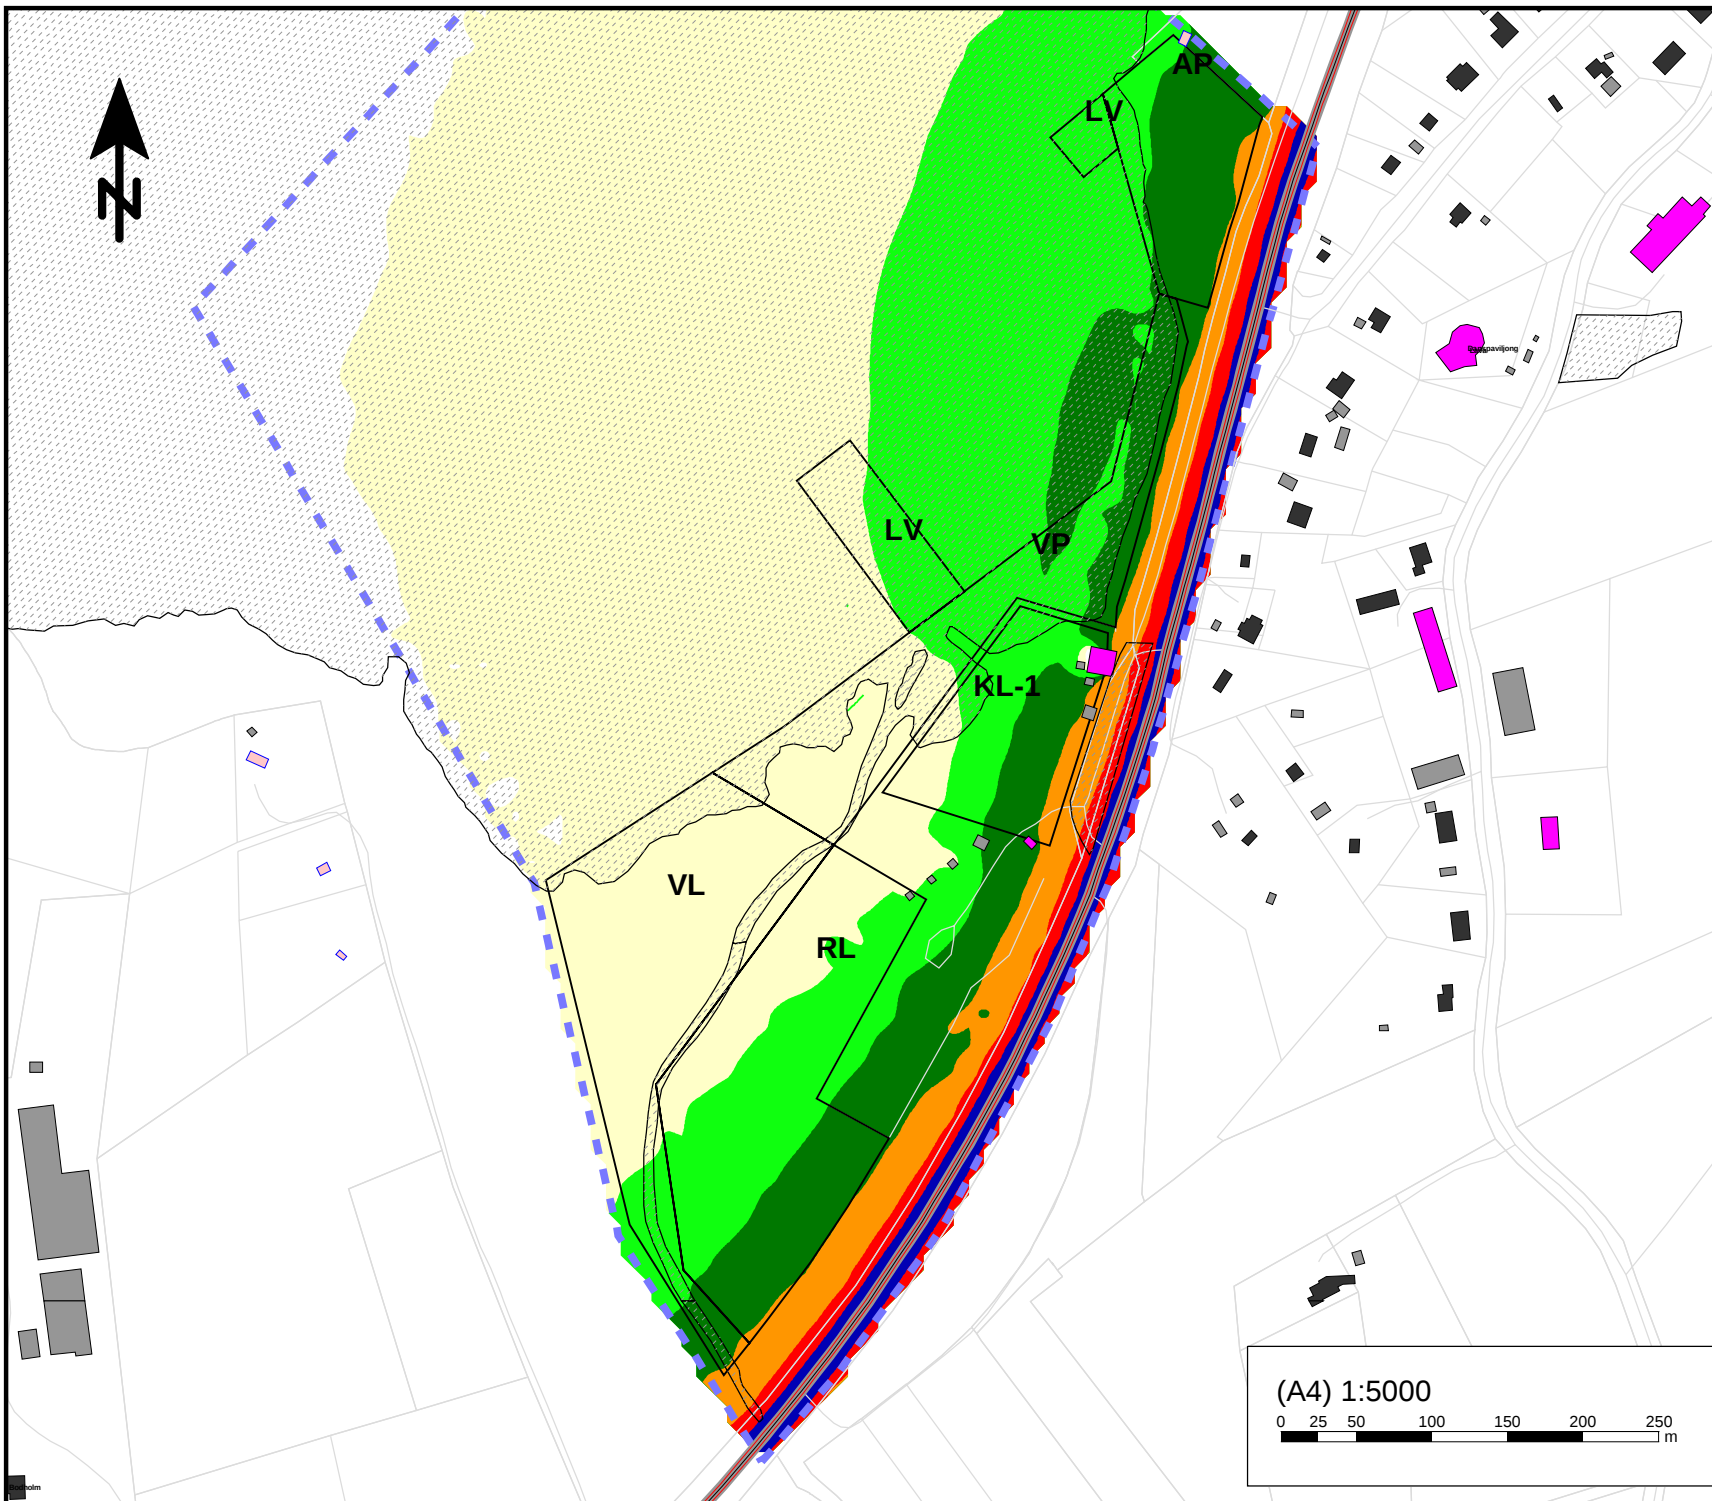

Äänitaso

dB	
70 <	<= 70
65 <	<= 65
60 <	<= 60
55 <	<= 55
50 <	<= 50
45 <	<= 45
40 <	<= 40

Selitteet

- Asuinrakennus
- Lomarakennus
- Liike-, teollisuus- tai julkinen rakennus
- Muu rakennus

Liite/Bilaga 1

Oravaisten kohdan AK, Vöyri

MELUSELVITYS

Melualueet $L_{Aeq\ 22-7}$
ennustetilanteessa, v. 2040

Tie- ja katuliikenne

Laskentakorkeus mp +2 m


13.5.2019 OMAK

RAMBOLL

Kuva 2B

(A4) 1:5000

0 25 50 100 150 200 250 m

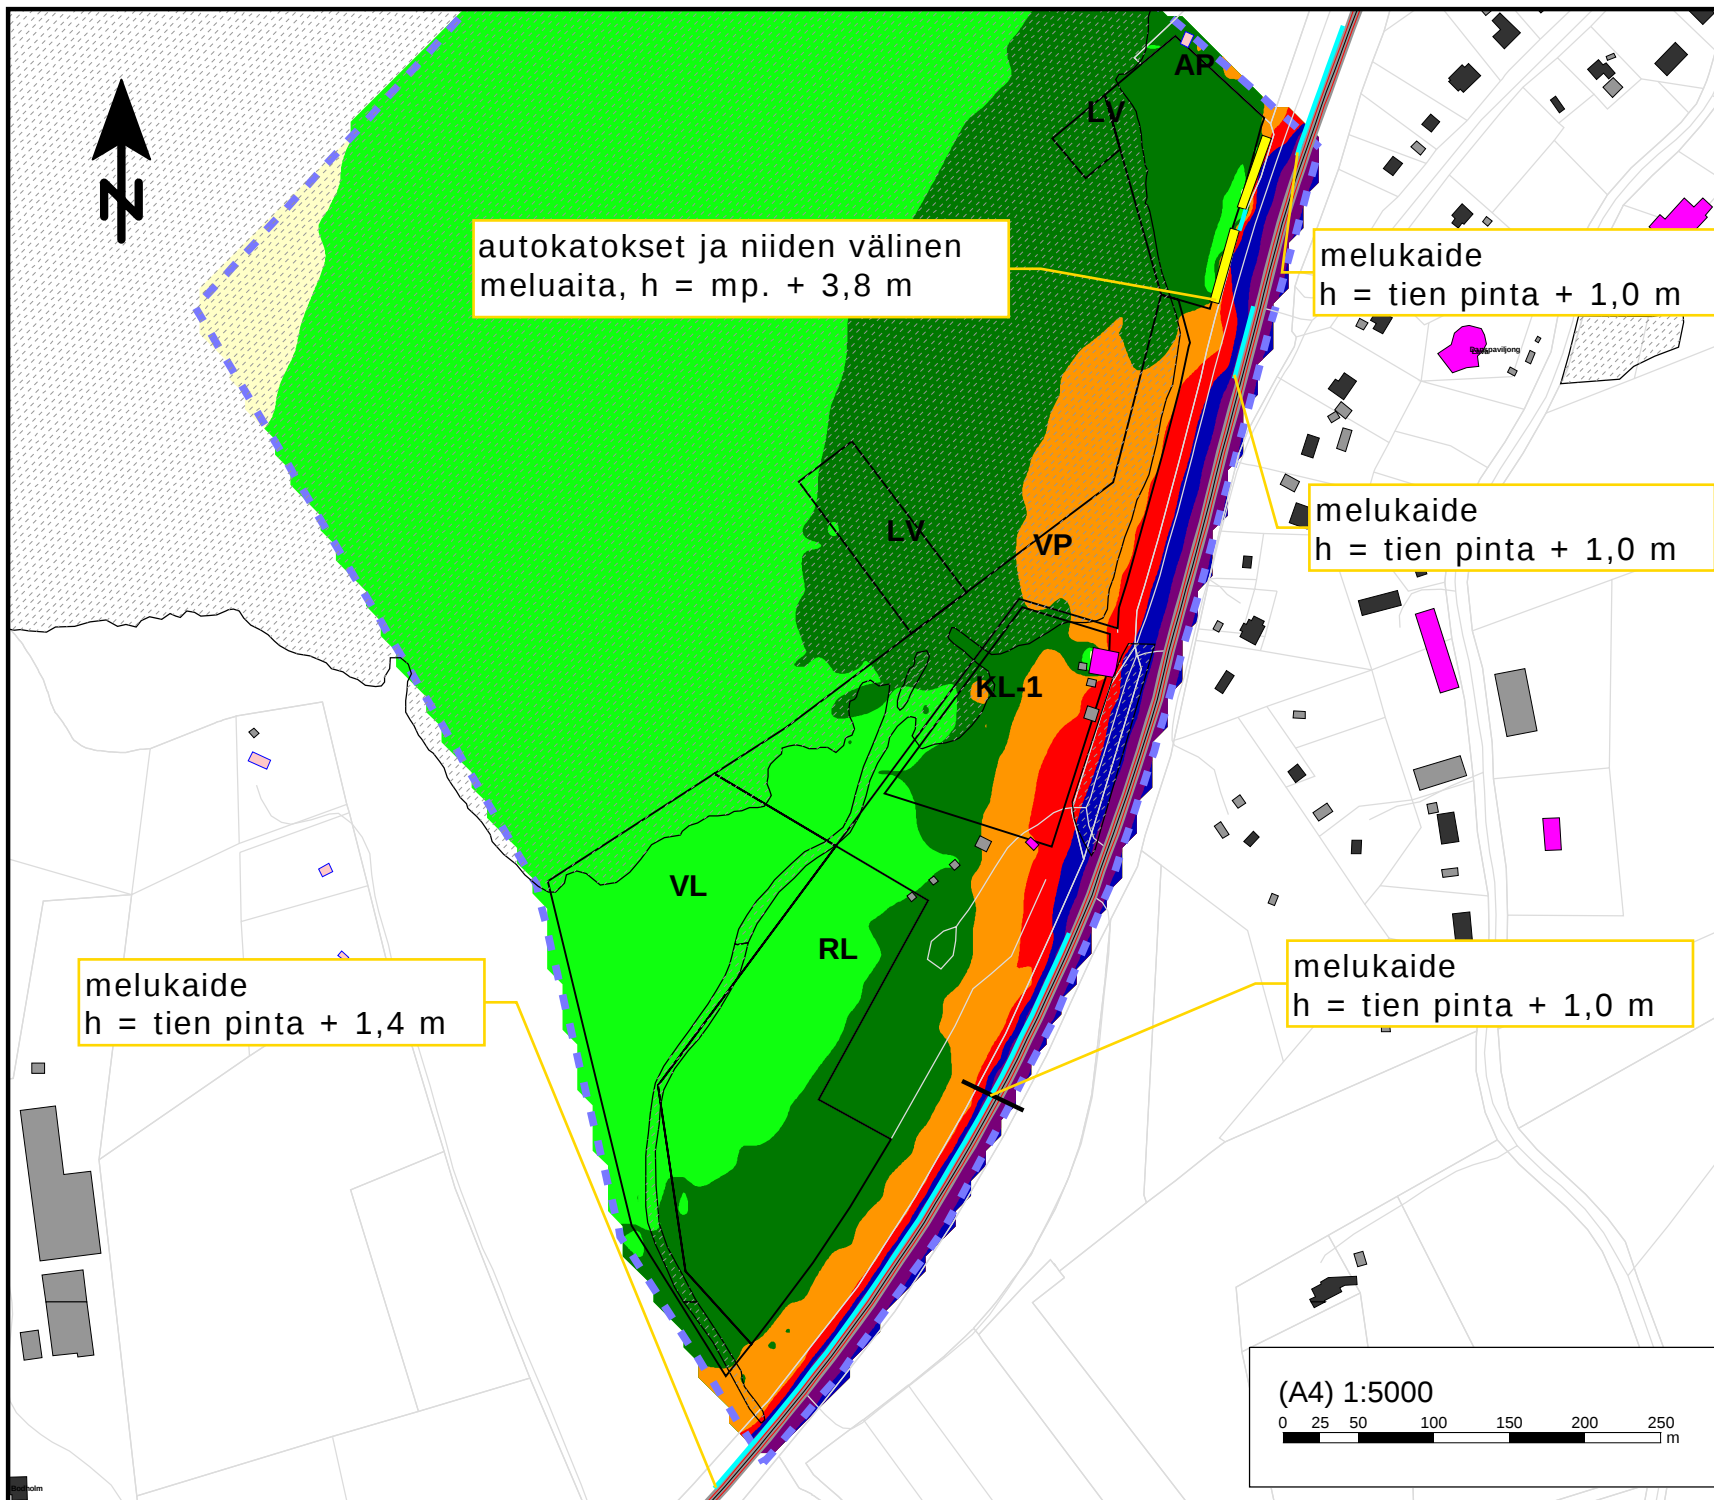

Äänitaso

dB	
70 <	
65 <	<= 70
60 <	<= 65
55 <	<= 60
50 <	<= 55
45 <	<= 50
40 <	<= 45
	<= 40

Selitteet

- Asuinrakennus
- Lomarakennus
- Liike-, teollisuus- tai julkinen rakennus
- Muu rakennus
- Suunniteltu rakennus
- Melueste

Liite/Bilaga 1

Oravaisten kohdan AK, Vöyri

MELUSELVITYS

Melualueet $L_{Aeq\ 7-22}$
nykytilanteessa, v. 2018
suunniteltu meluntorjunta


Tie- ja katuliikenne

Laskentakorkeus mp +2 m

17.5.2019 OMAK

RAMBOLL

Kuva 3A

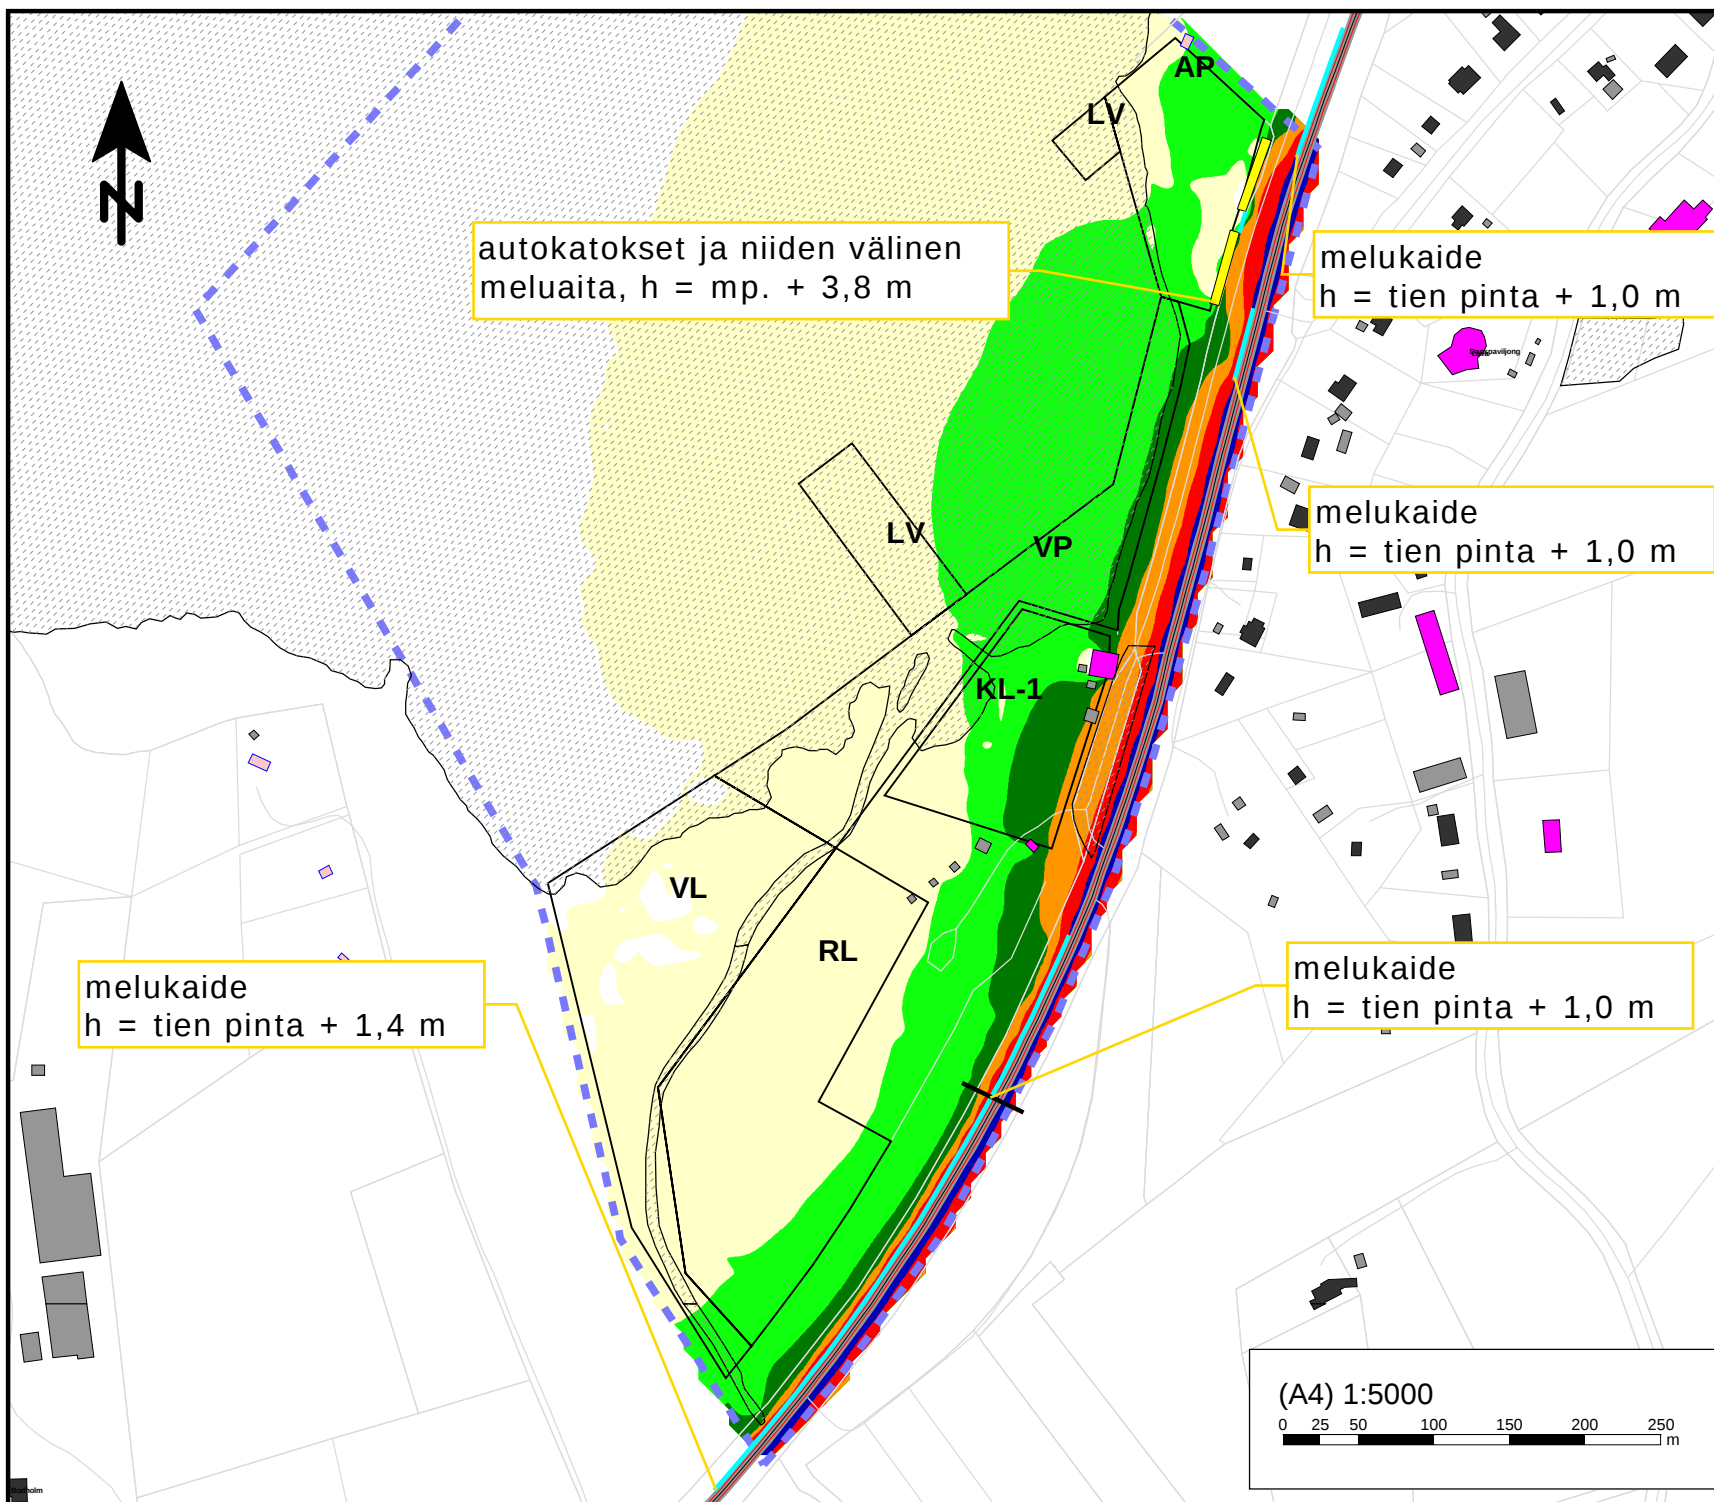

Äänitaso

dB
70 <
65 < ≤ 70
60 < ≤ 65
55 < ≤ 60
50 < ≤ 55
45 < ≤ 50
40 < ≤ 45
≤ 40

Selitteet

- Asuinrakennus
- Lomarakennus
- Liike-, teollisuus- tai julkinen rakennus
- Muu rakennus
- Suunniteltu rakennus
- Melueste

Liite/Bilaga 1

Oravaisten kohdan AK, Vöyri

MELUSELVITYS

Melualueet $L_{Aeq \ 22-7}$
nykytilanteessa, v. 2018
suunniteltu meluntorjunta


Tie- ja katuliikenne

Laskentakorkeus $mp + 2 \text{ m}$

17.5.2019 OMAK

RAMBOLL

Kuva 3B

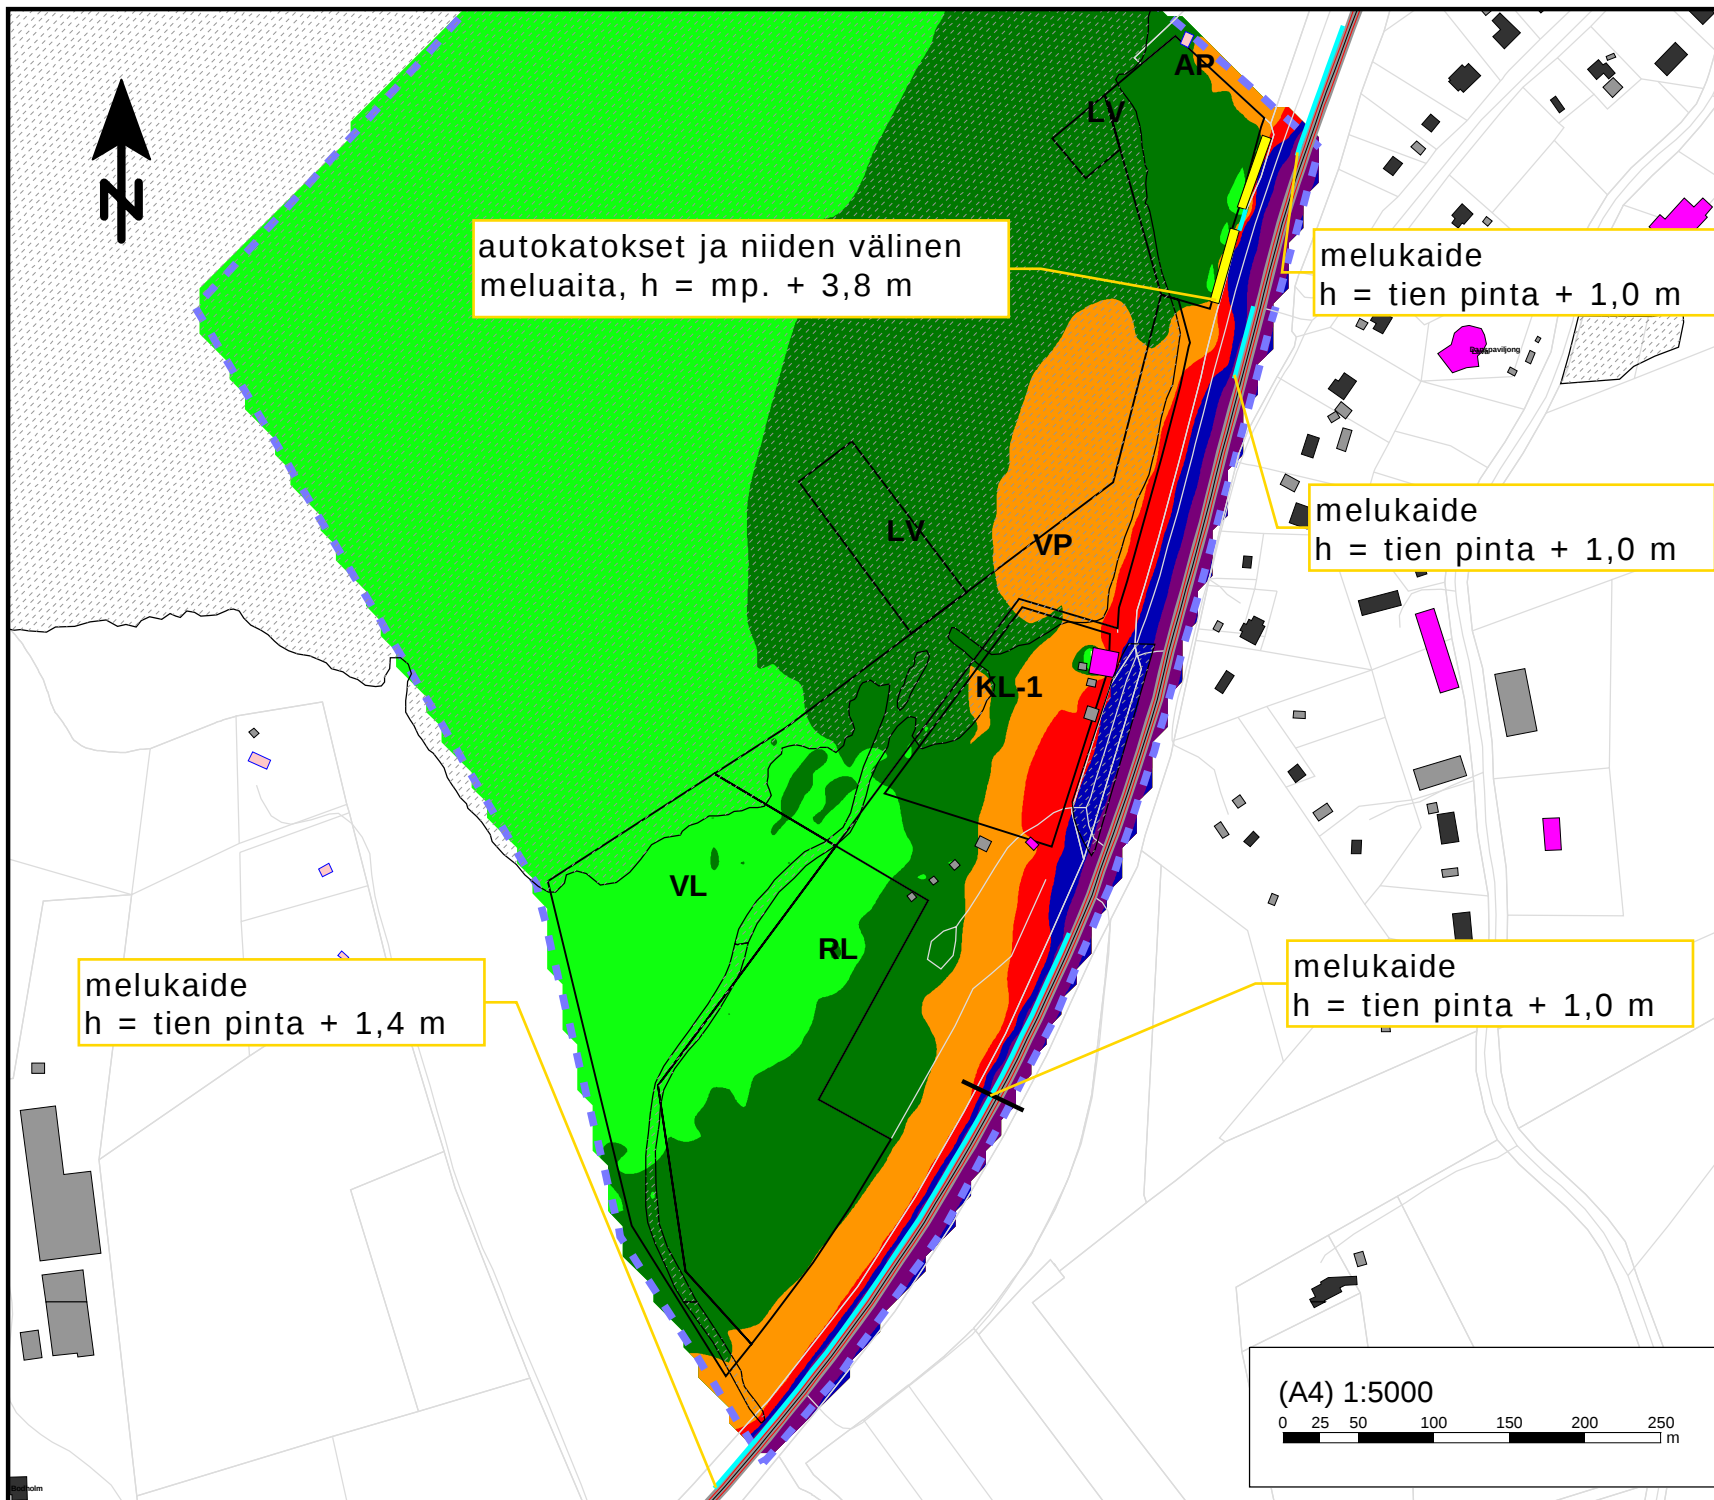

Äänitaso

dB
70 <
65 < ≤ 70
60 < ≤ 65
55 < ≤ 60
50 < ≤ 55
45 < ≤ 50
40 < ≤ 45
≤ 40

Selitteet

- Asuinrakennus
- Lomarakennus
- Liike-, teollisuus- tai julkinen rakennus
- Muu rakennus
- Suunniteltu rakennus
- Melueste

Liite/Bilaga 1

Oravaisten kohdan AK, Vöyri

MELUSELVITYS

Melualueet $L_{Aeq\ 7-22}$
ennustetilanteessa, v. 2040
suunniteltu meluntorjunta


Tie- ja katuliikenne

Laskentakorkeus mp +2 m

17.5.2019 OMAK

RAMBOLL

Kuva 4A

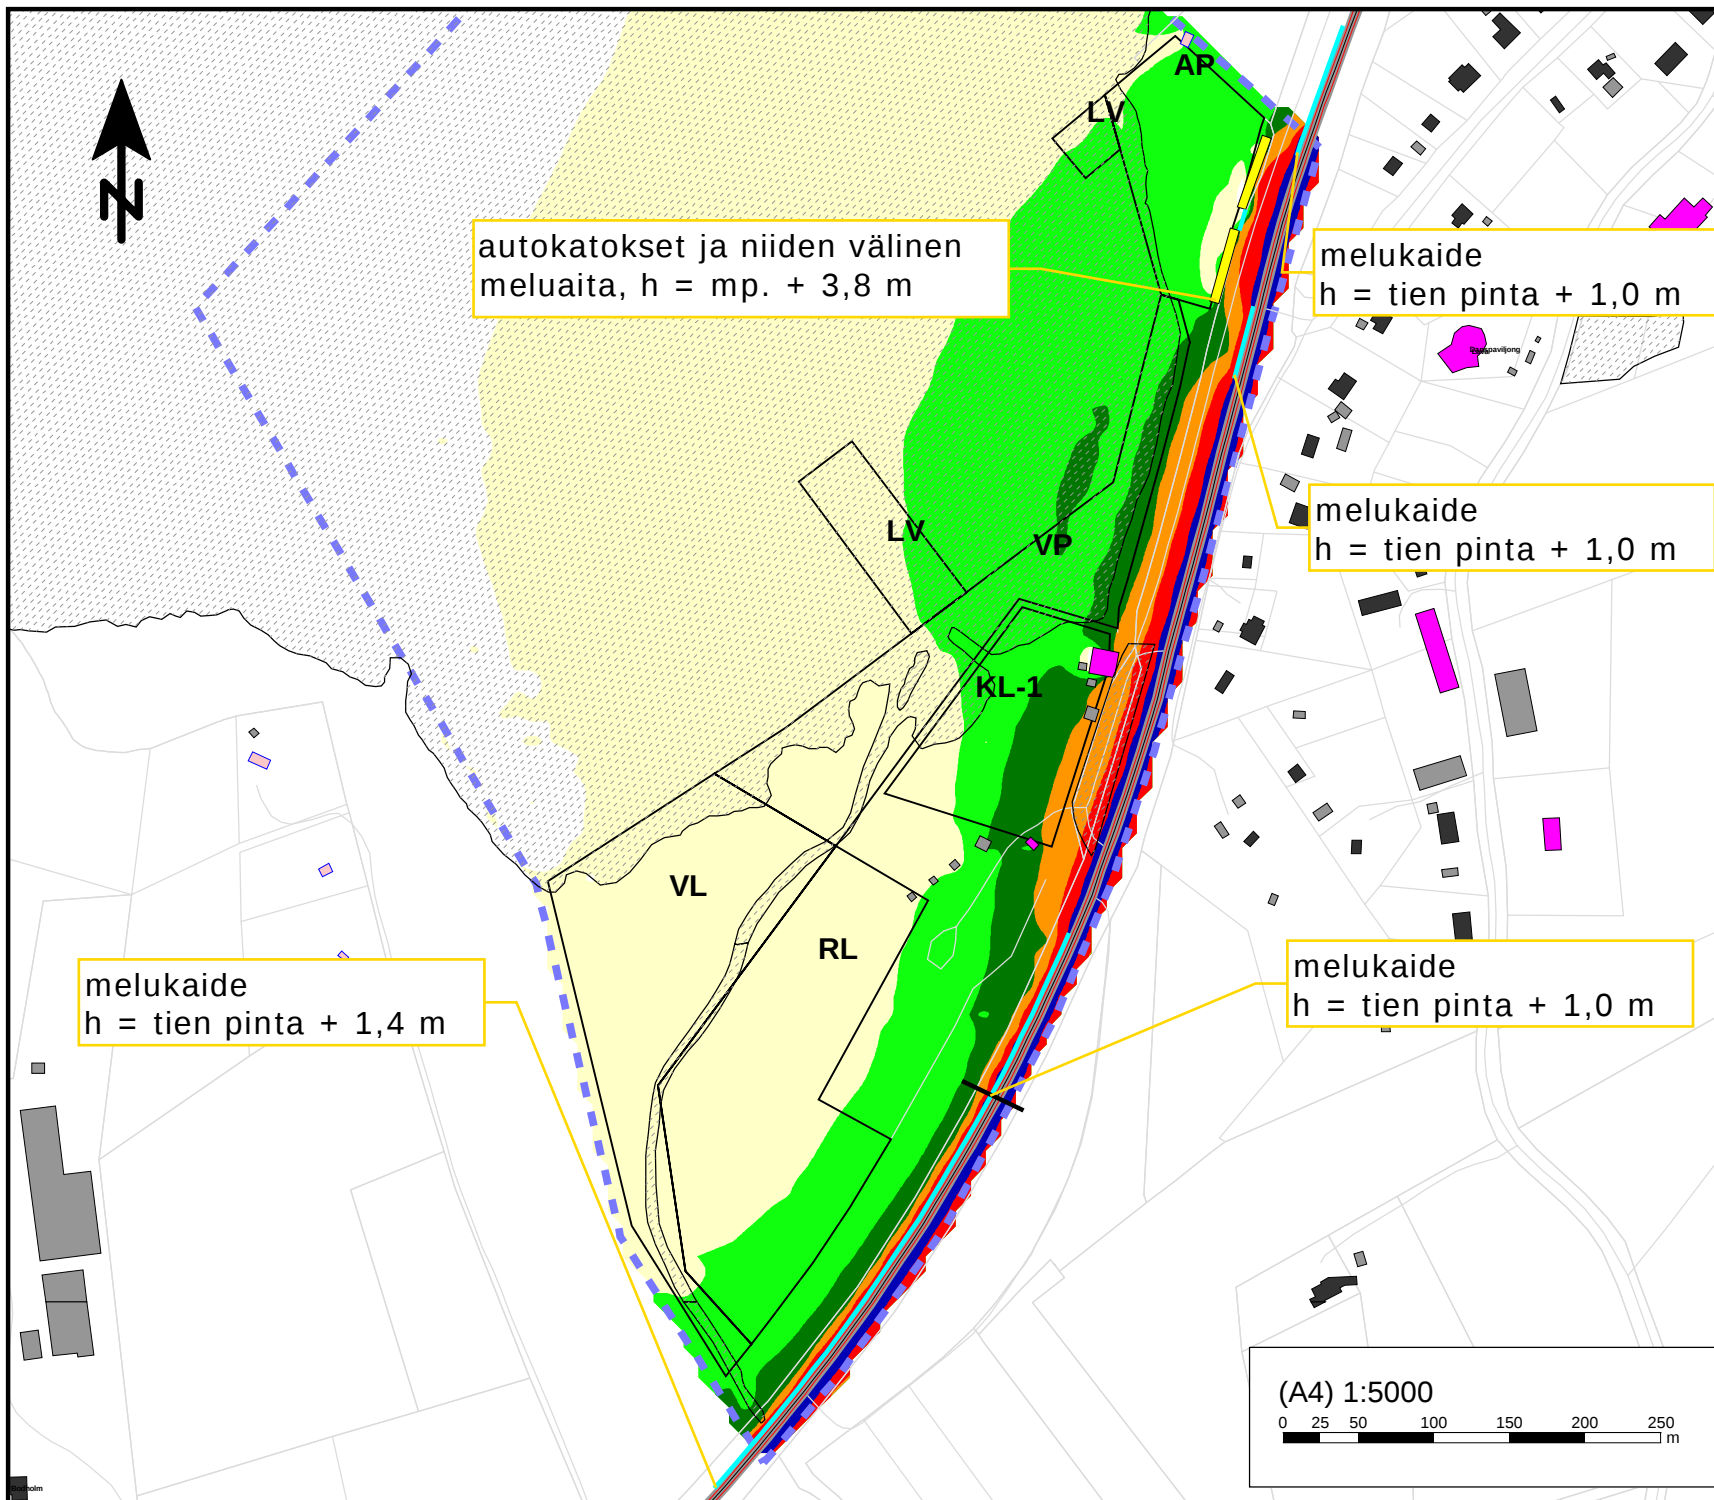

Äänitaso

dB	
70 <	<= 70
65 <	<= 65
60 <	<= 60
55 <	<= 55
50 <	<= 50
45 <	<= 45
40 <	<= 40

Selitteet

- Asuinrakennus
- Lomarakennus
- Liike-, teollisuus- tai julkinen rakennus
- Muu rakennus
- Suunniteltu rakennus
- Melueste

Liite/Bilaga 1

Oravaisten kohdan AK, Vöyri

MELUSELVITYS

Melualueet $L_{Aeq\ 22-7}$
ennustetilanteessa, v. 2040
suunniteltu meluntorjunta

Tie- ja katuliikenne

Laskentakorkeus $mp + 2 \text{ m}$

17.5.2019 OMAK

RAMBOLL

Kuva 4B