
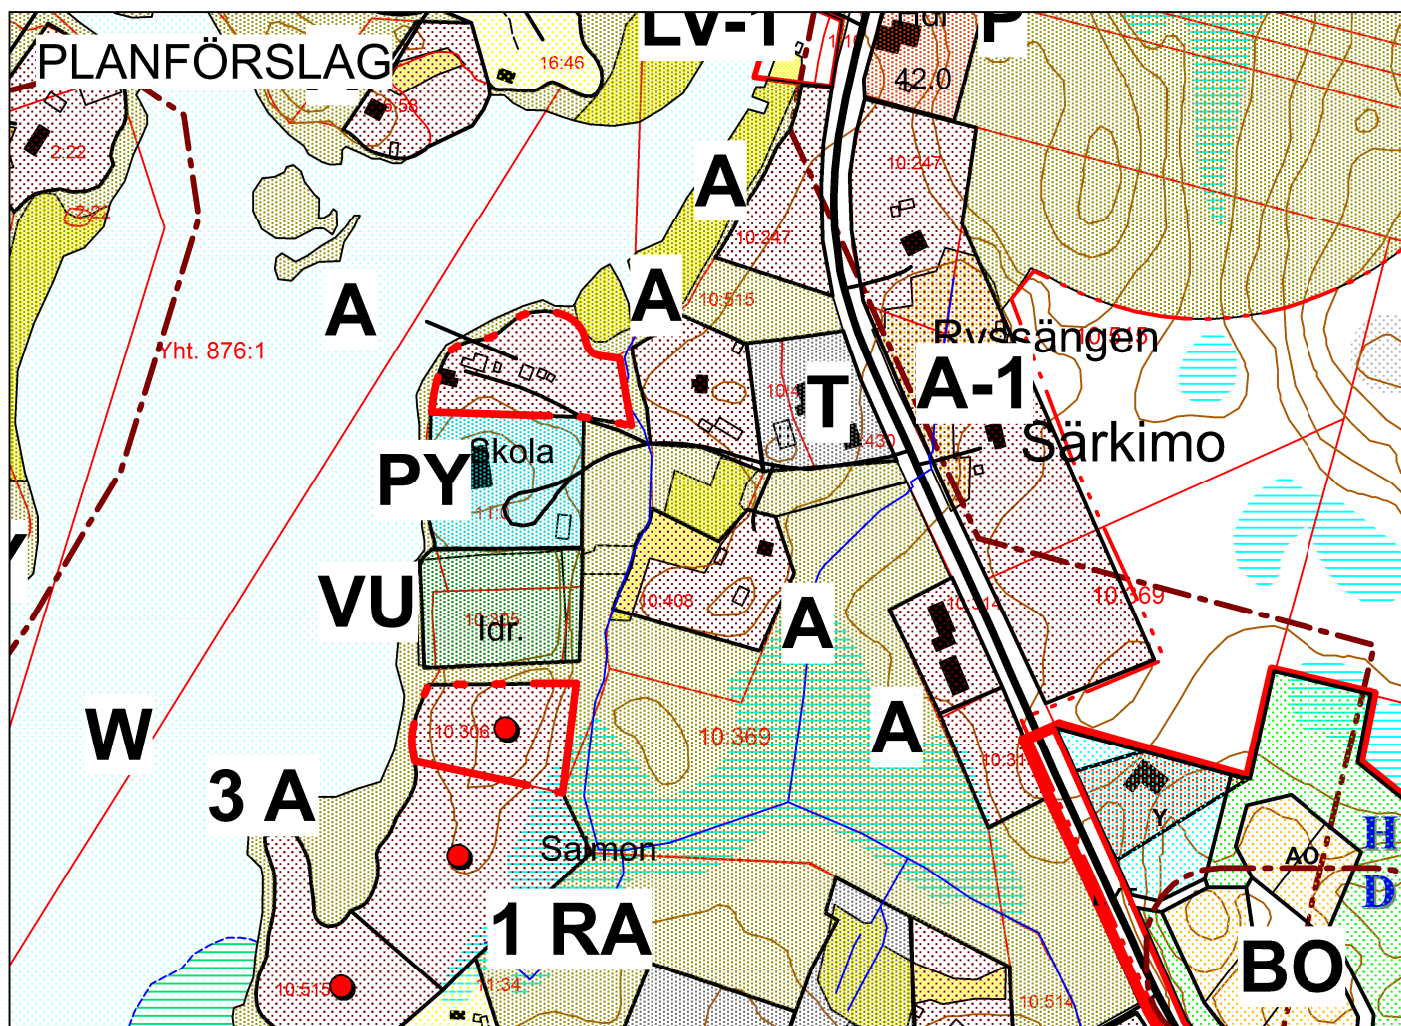


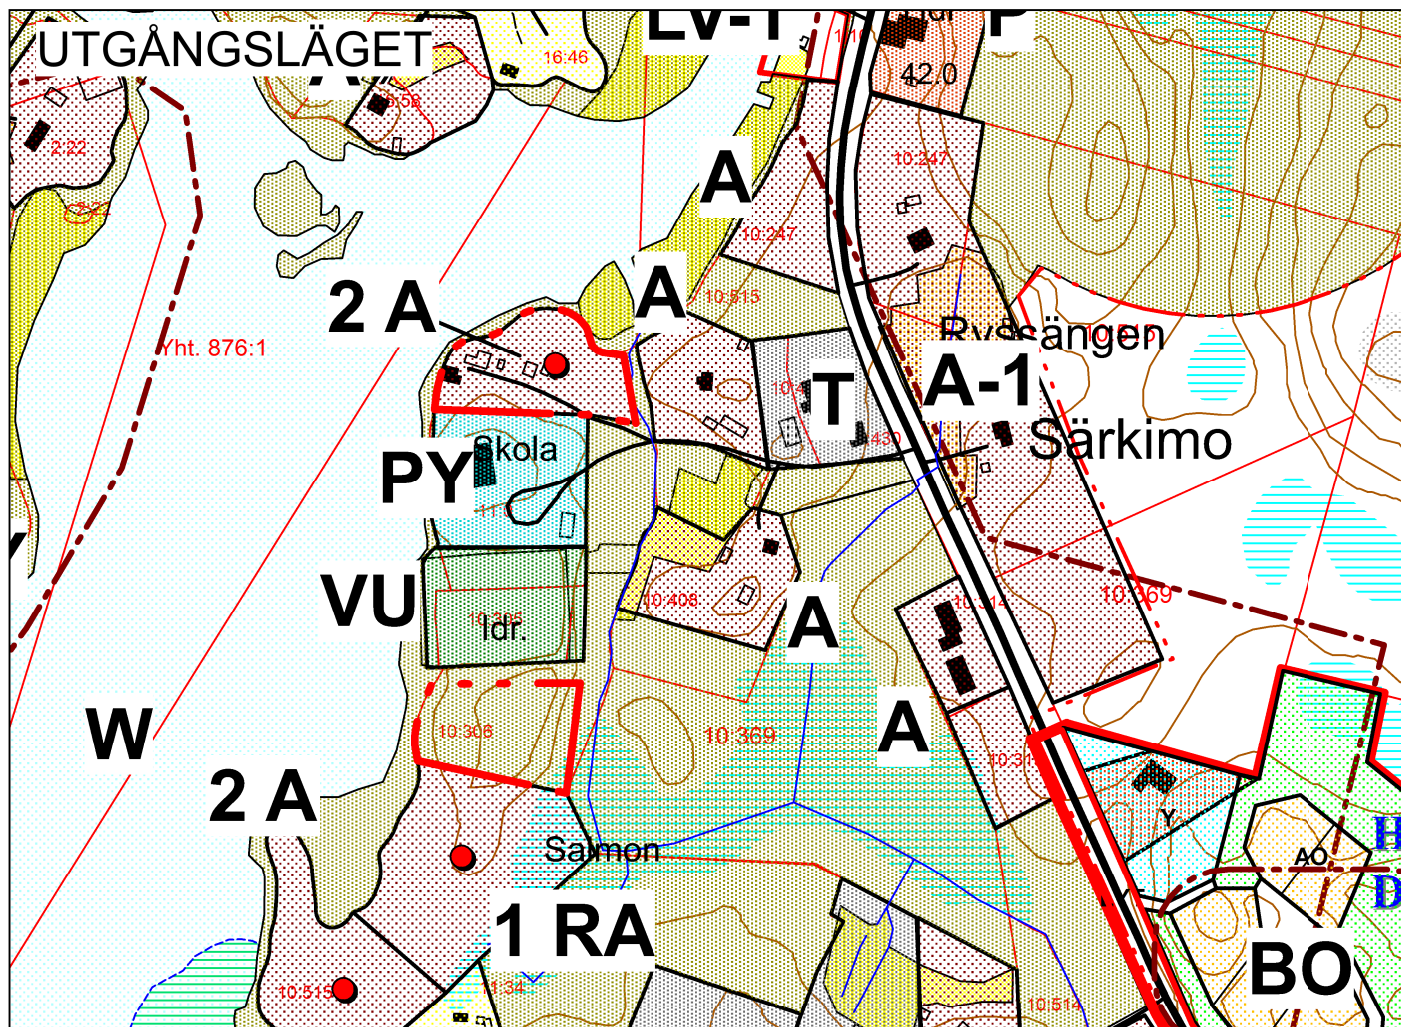

VÖRÅ VÖYRI

ÄNDRING AV GENERALPLAN FÖR HAVSSTRÄNDER OCH
BOSÄTTNINGSSOMRÅDEN, Särkimo, Rnr 10:369, Salmon


RANTA- JA KYLÄALUEIDEN YLEISKAAVAN MUUTOS, Särkimo,
R:no 10:369, Salmon

Fullmäktige / Valtuusto _____ § ____
Kommunstyrelsen / Kunnanhallitus _____ § ____

Planförslag / Kaavaehdotus: 29.9.2020
Planutkast / Kaavaluonnos: 9.6.2020

PLANKOD / KAAVATUNNUS: 946-090720Y2a

SKALA / MITTAKAAVA: 1:5000

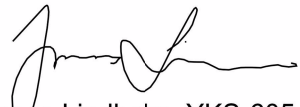
Jonas Lindholm, YKS-605
Gruppchef / Ryhmäpäällikkö


Christoffer Rönnlund, DI
Projektchef / Projektipäällikkö

VÖRÅ KOMMUN
VÖYRIN KUNTA

RAMBOLL