
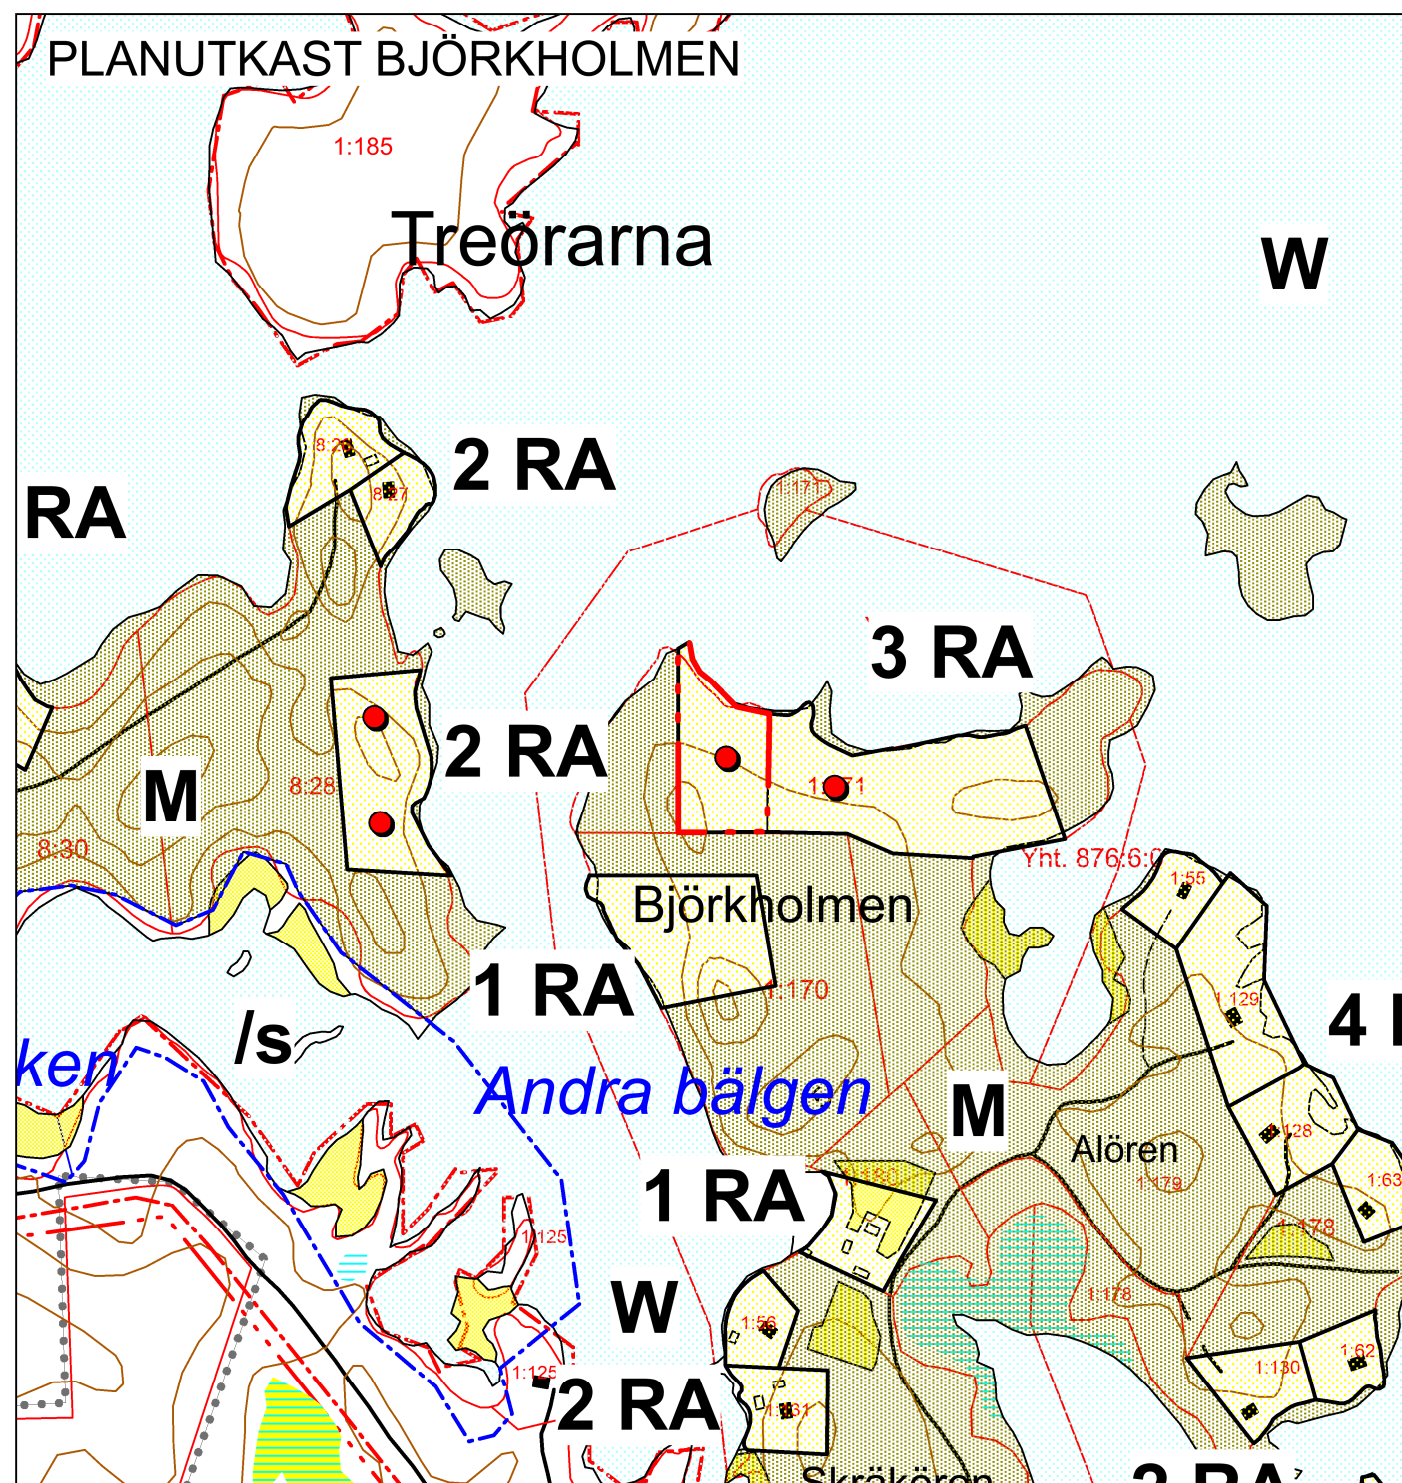
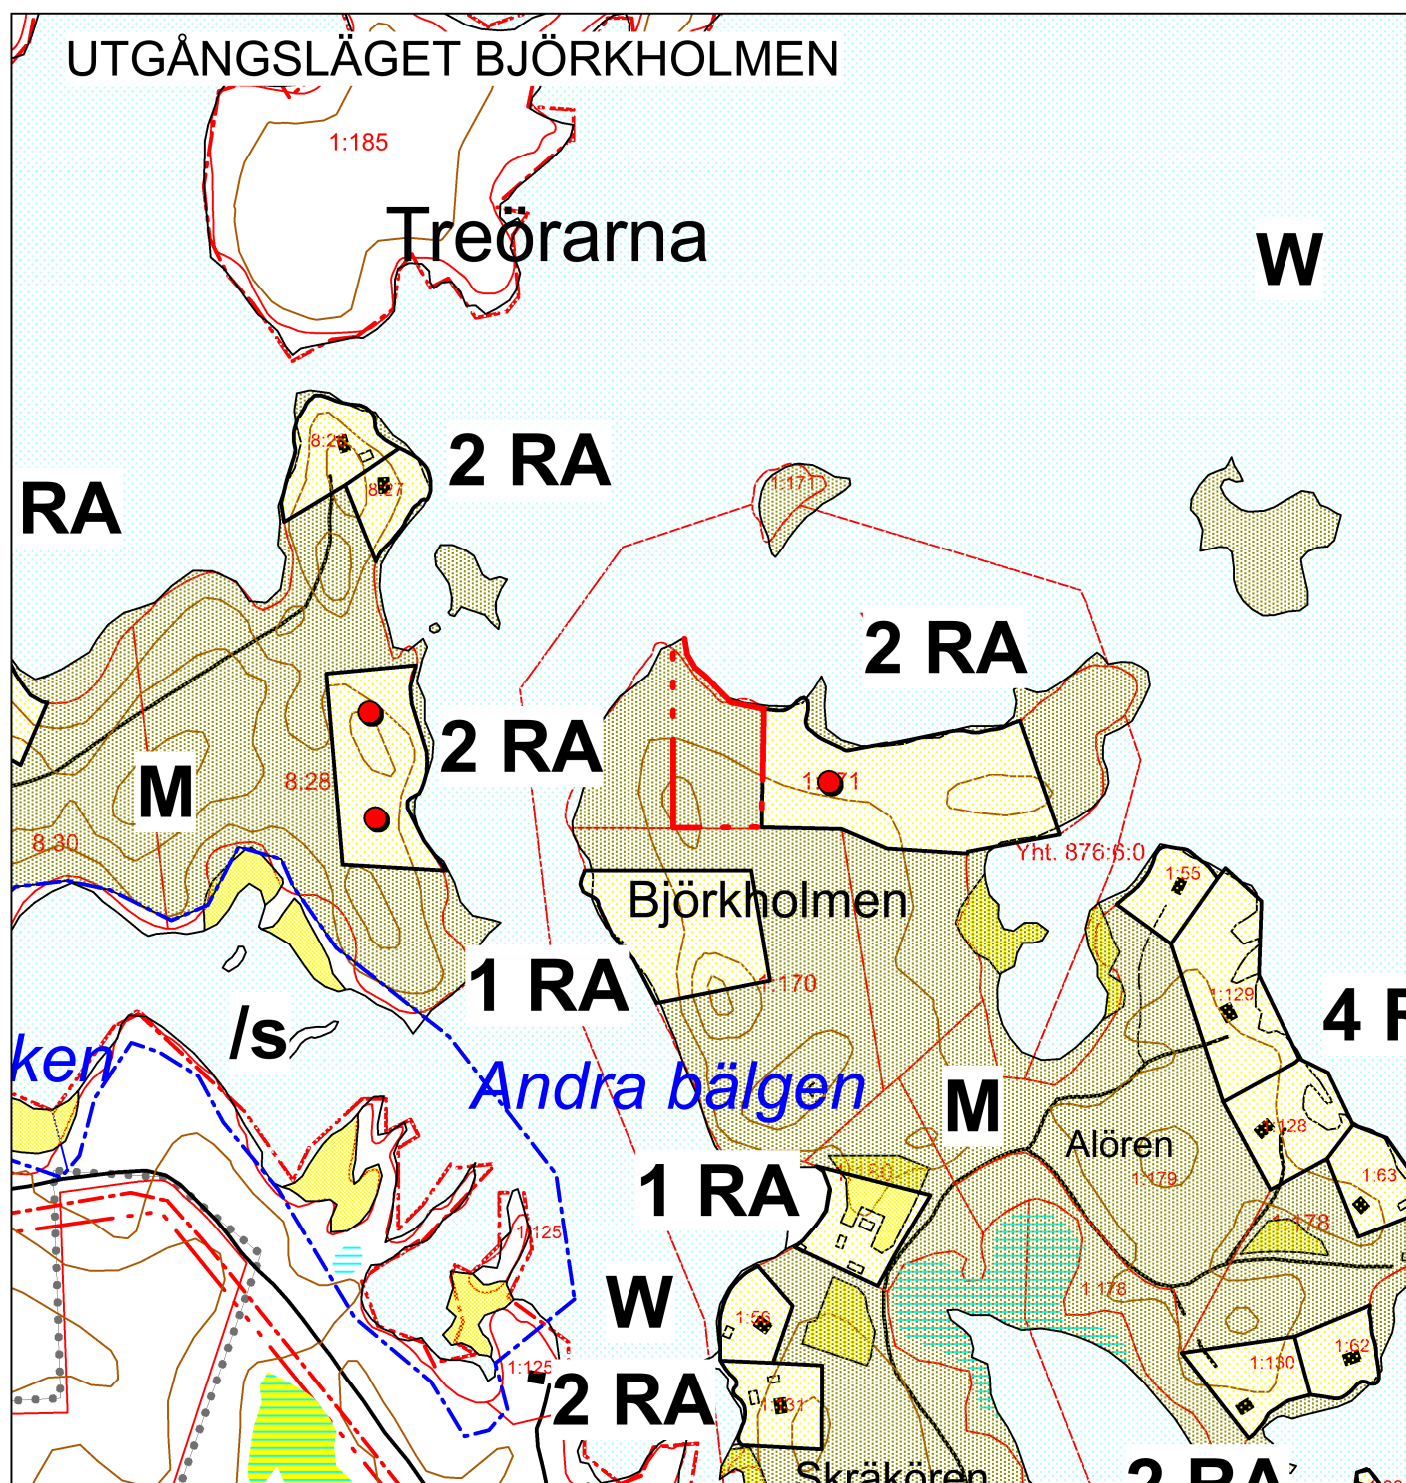
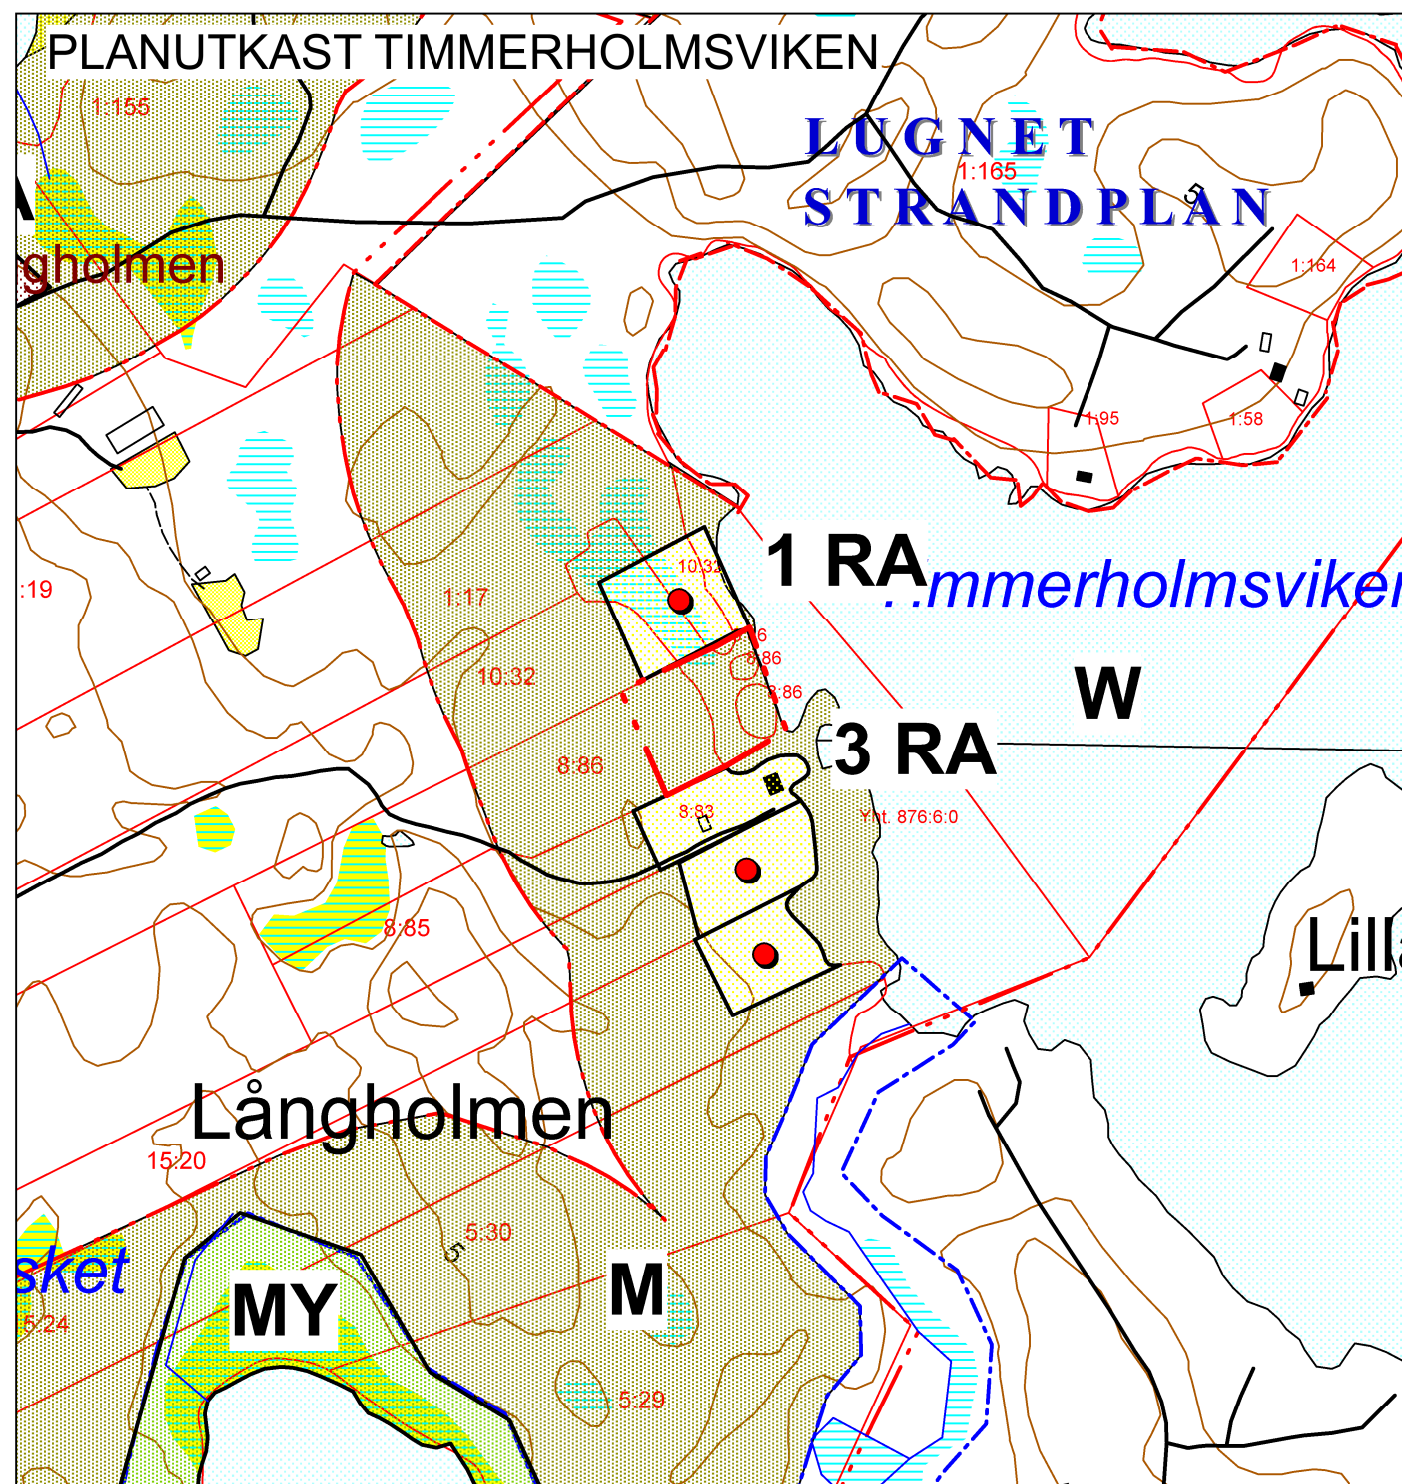


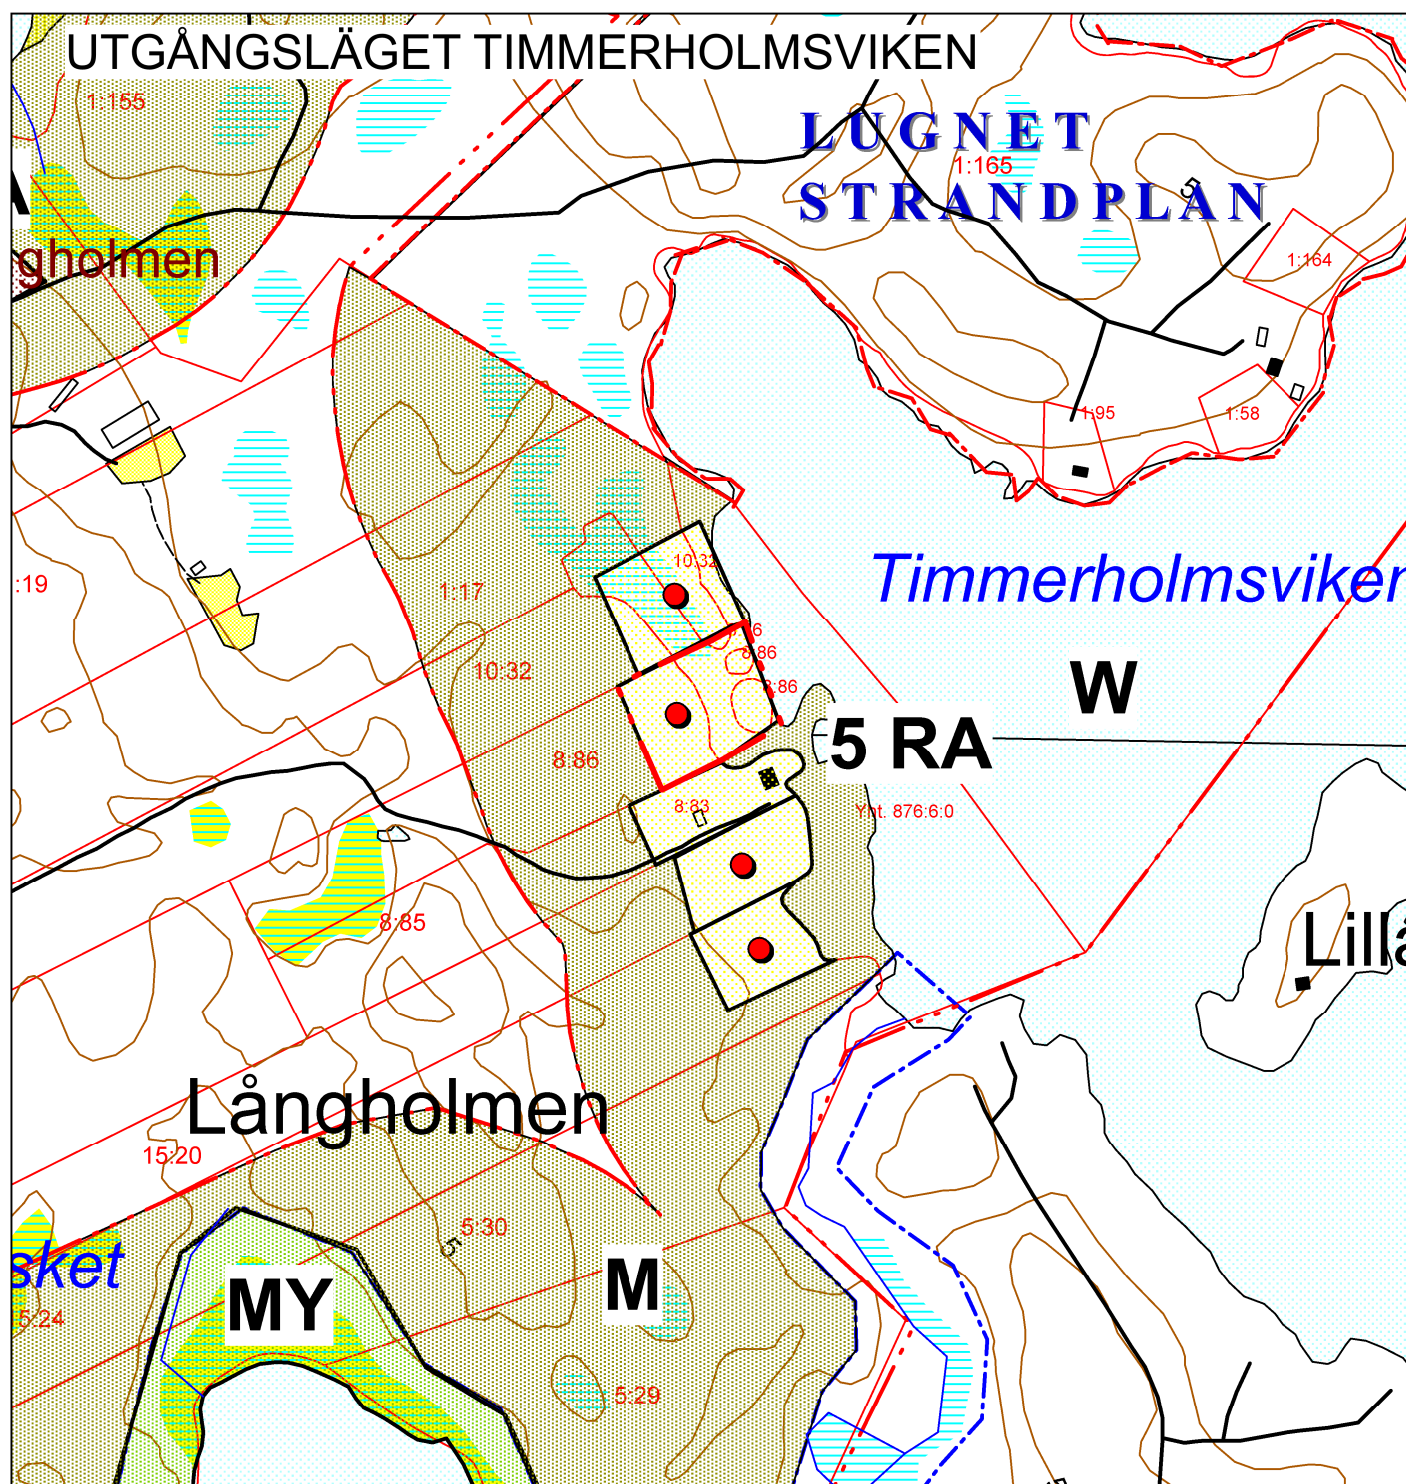

VÖRÅ VÖYRI

ÄNDRING AV GENERALPLAN FÖR HAVSSTRÄNDER OCH
BOSÄTTNINGSSOMRÅDEN, Teugmo RNr 1:171, Björkholmen

RANTA- JA KYLÄALUEIDEN YLEISKAAVAN MUUTOS,
Teugmo, RNo 1:171, Björkholmen

Fullmäktige / Valtuusto _____.202x § xx
Kommunstyrelsen / Kunnanhallitus _____.202x § xx

Planförslag / Kaavaehdotus _____.202x
Planutkast / Kaavaehdotus 11.11.2020

Plankod / Kaavatunnus
Skala / Mittakaava 1:5000

C. Rönnlund
Christoffer Rönnlund, DI
Projektchef/Projektipäällikkö

Jonas Lindholm
Jonas Lindholm, YKS-605
Gruppchef/Ryhmäpäällikkö

RAMBOLL