

UTDRAG UR PLANBETECKNINGAR OCH -BESTÄMMLER
OTE KAAVAMERKINNÖISTÄ JA -MÄÄRÄYKSISTÄ



RA OMRÅDE FÖR FRITIDSBOSTÄDER
Talet på vänster sida om RA-beteckningen anger maximitalet byggnadsplatser för fritidshus.

1 A

LOMA-ASUNTOJEN ALUE
Luku RA-merkinnän vasemalla puolella osoittaa rakennuspaikkojen enimmäismäärän.



M JORD- OCH SKOGSBRUKSDOMINERAT OMRÅDE
Området är i huvudsak i jord- och skogsbruksanvändning.

Enligt MBL 43.2 § stadgas att byggandet är förbjudet på en 200 m:s strandzon som bestäms enligt medelvattenståndet.
Enligt MBL 41 § och 43 § stadgas att på öppna åkerområden är allt annat byggande än nödvändiga byggnader för jord- och skogsbruk förbjudet.

MAA- JA METSÄTALOUSHALTAINEN ALUE
Alue on pääasiassa varattu maa- ja metsätaloukskäyttöön.

MRL 43.2 §:n nojalla määrätään, että alueella on 200 metrin syvyydellä keskivedenkorkeuden mukaisella rantavyöhykkeellä rantarakentamiseksi katsottava rakentaminen kielletty.
MRL 41 ja 43 §:n nojalla määrätään, että avoimilla peltoalueilla on muu kuin maa- ja metsätaloutta varten tarpeellinen rakentaminen kielletty.





**NY BYGGNADSPATS
UUSI RAKENNUSPAIKKA**



**GENERALPLANEOMRÅDETS GRÄNS
OSAYLEISKAAVA-ALUEEN RAJA**

Ikraftvarande planbeteckningar och bestämmelser finns i sin helhet på separata kartblad, daterad 27.5.2005.
Voimassa olevat kaavamerkinntä ja -määräykset ovat kokonaisuudessaan erillisellä karttalehdellä, joka on päivätty 27.5.2005.

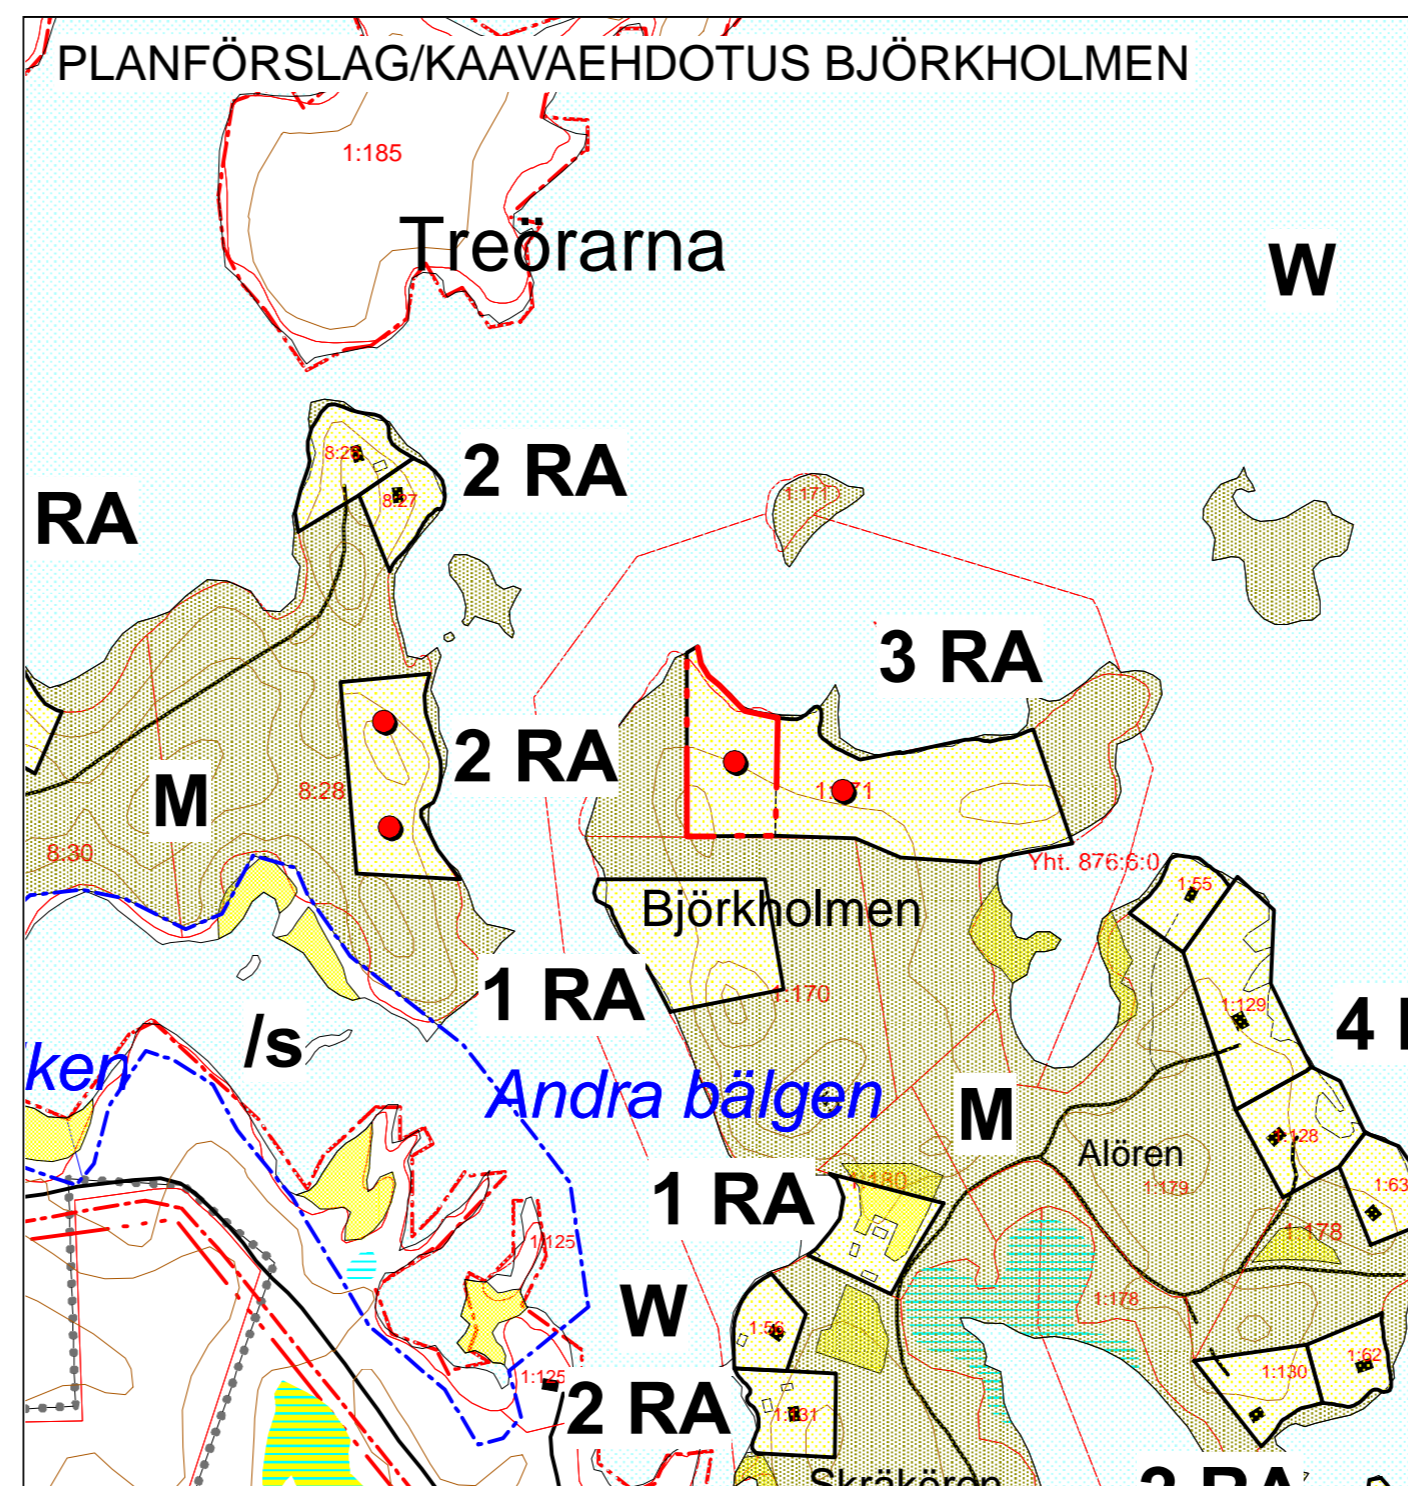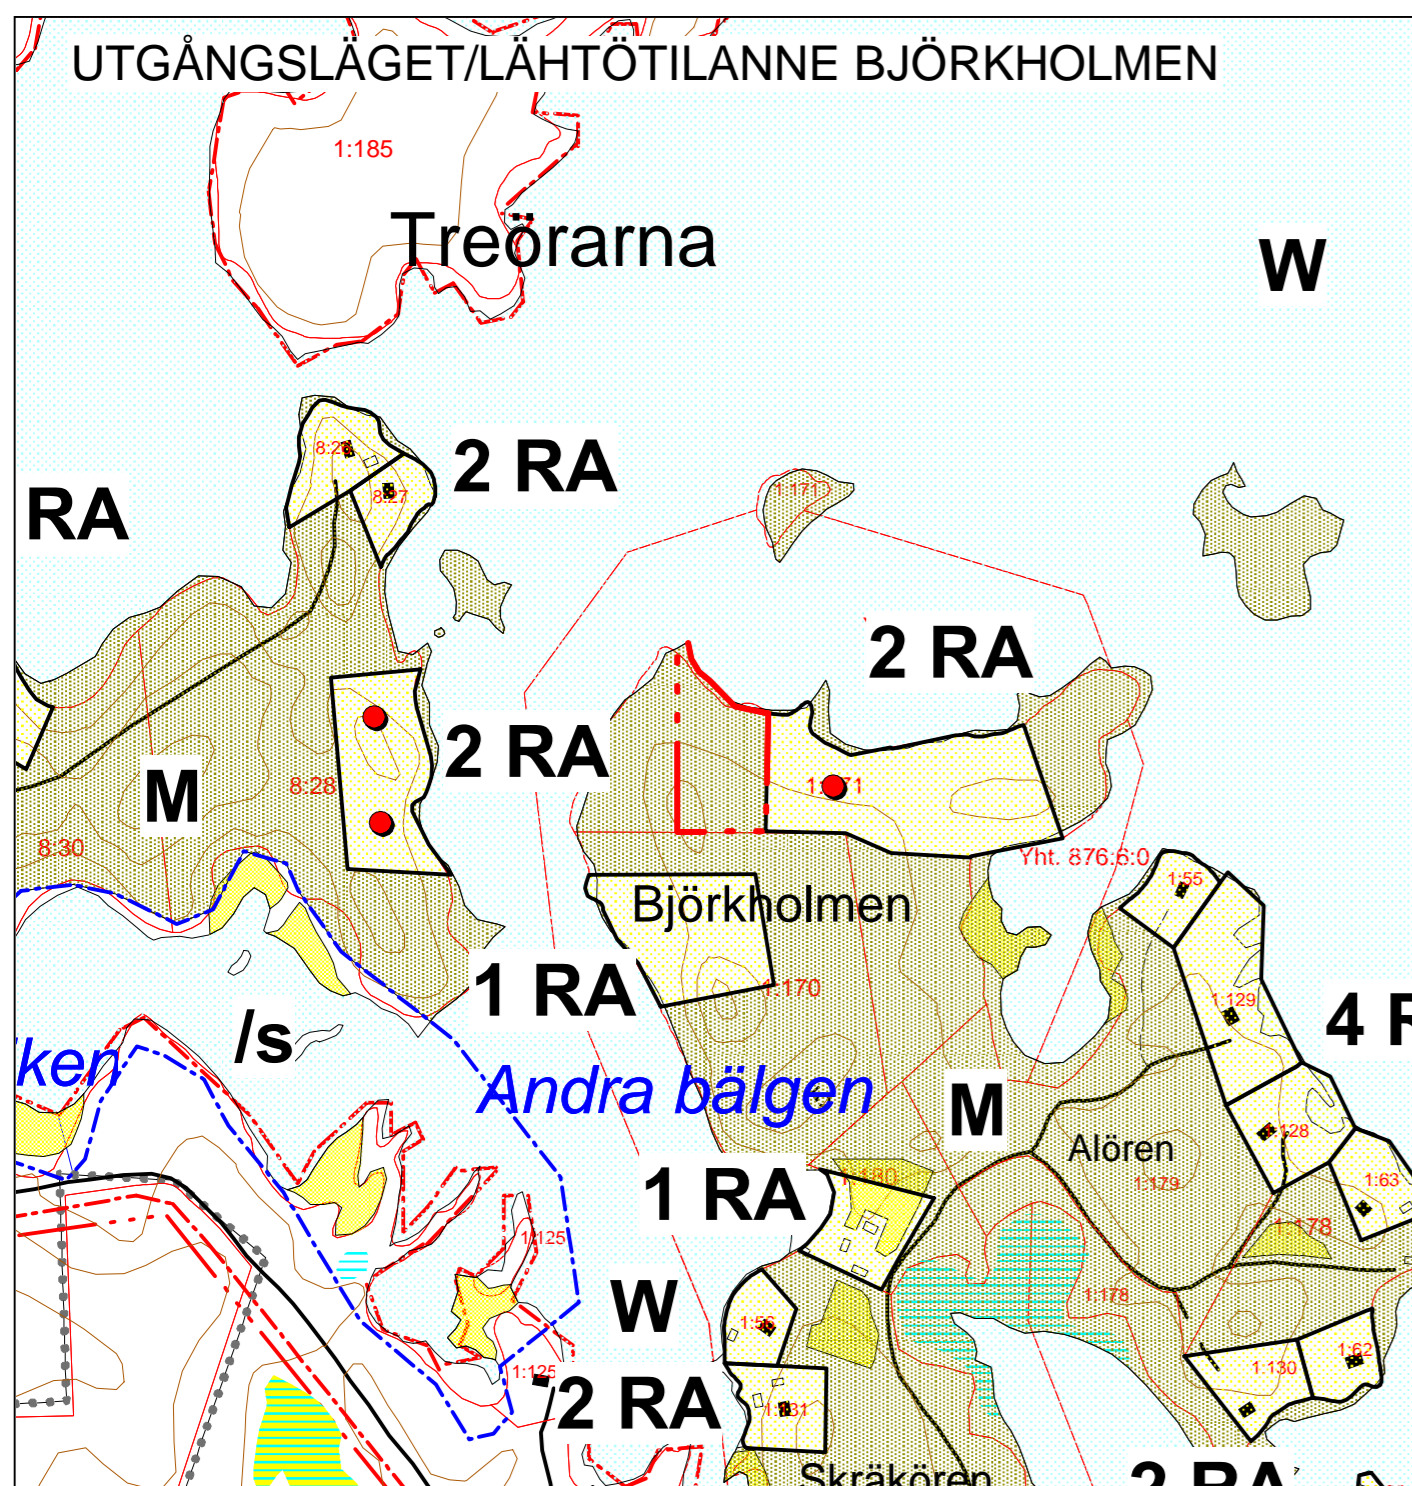

VÖRÅ
VÖYRI

ÄNDRING AV GENERALPLAN FÖR HAVSSTRÄNDER OCH
BOSÄTTNINGSSOMRÅDEN, Teugmo RNr 1:171, Björkholmen

RANTA- JA KYLÄALUEIDEN YLEISKAAVAN MUUTOS,
Teugmo, RNo 1:171, Björkholmen

Fullmäktige / Valtuusto _____202x § xx
Kommunstyrelsen / Kunnanhallitus _____202x § xx

Planförslag / Kaavaehdotus 4.3.2021
Planutkast / Kaavaehdotus 11.11.2020

Plankod / Kaavatunnus
Skala / Mittakaava 1:5000

Maria Niemi
Planerare/Suunnittelija

Jonas Lindholm, YKS-605
Gruppchef/Ryhmäpäällikkö

