



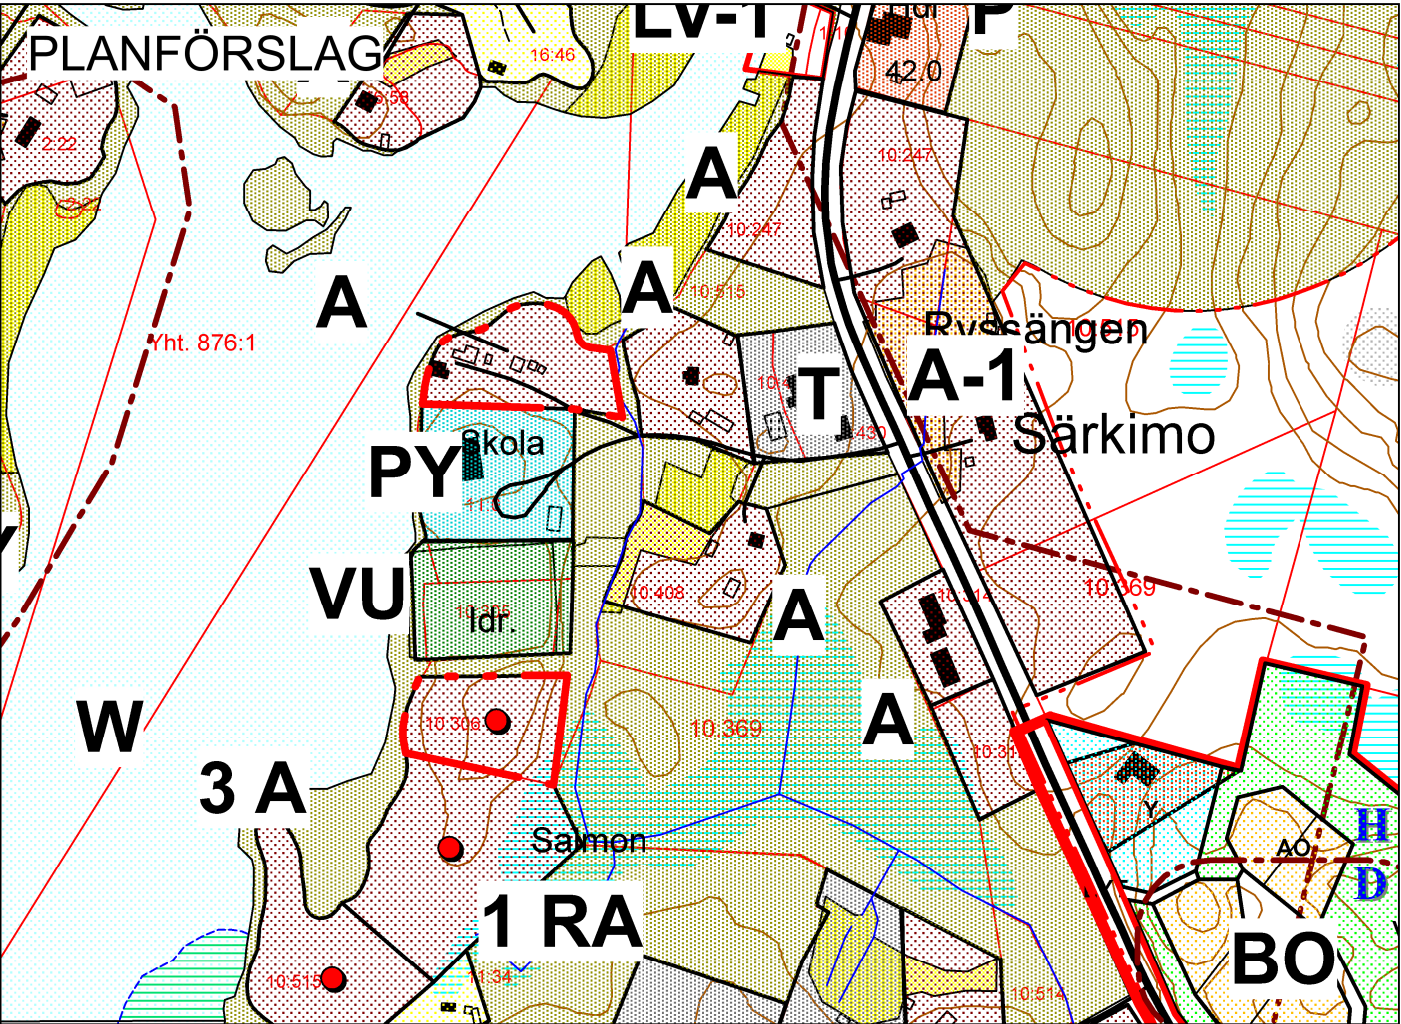

UTDRAG UR PLANBETECKNINGAR OCH -BESTÄMMELSER
OTE KAAVAMERKINNÖISTÄ JA -MÄÄRÄYKSISTÄ

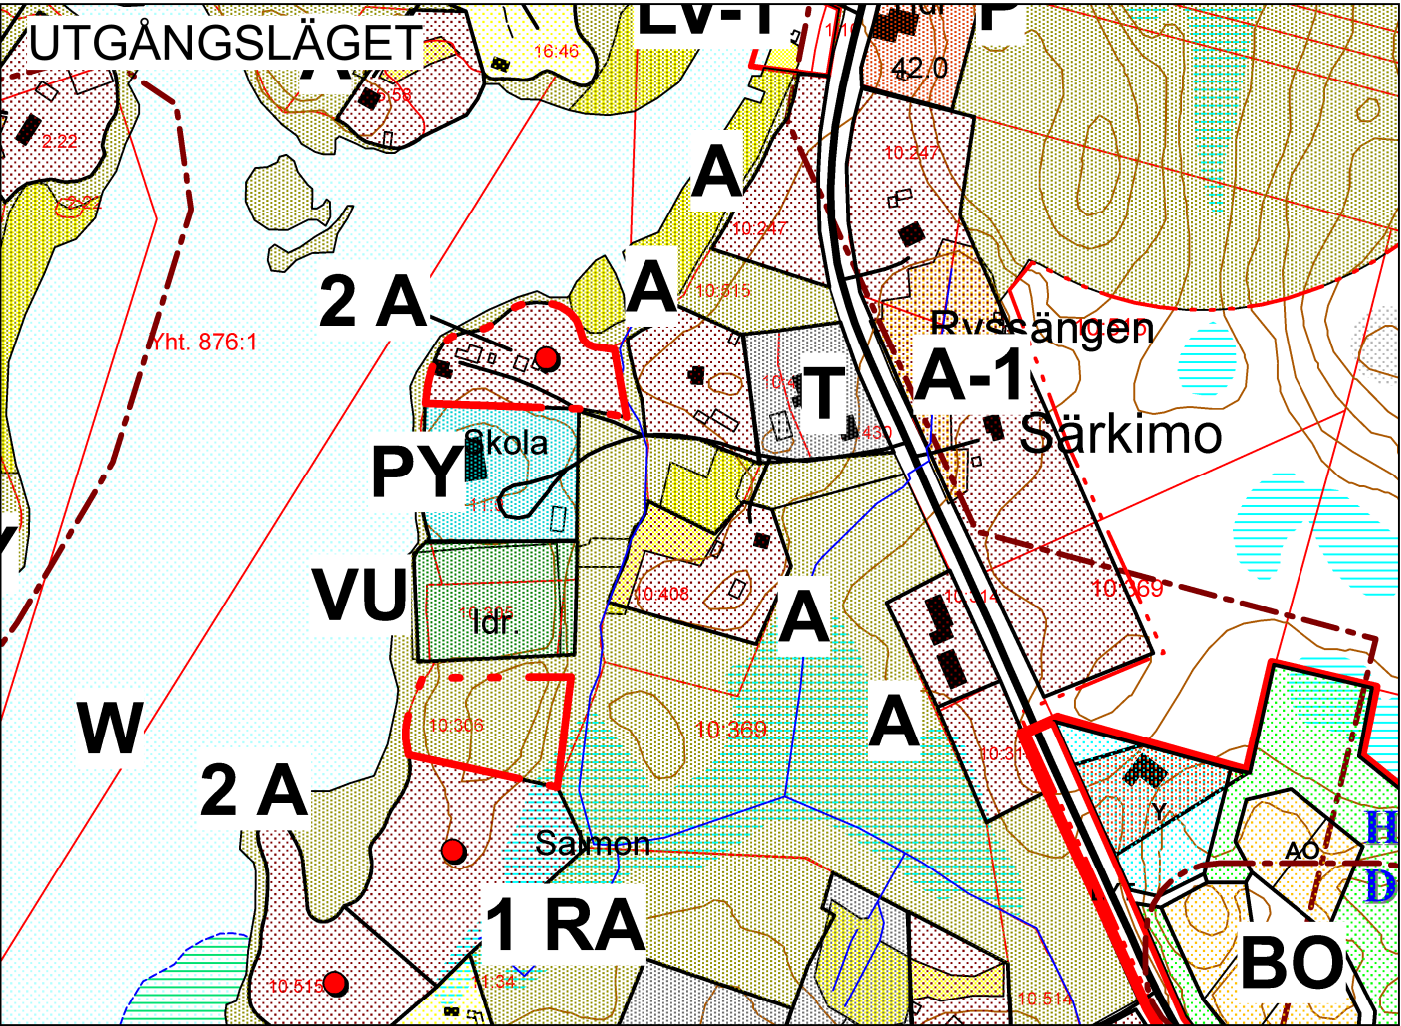

BOSTADSOMRÅDE
Talet på vänster sida om A-beteckningen anger maximiantalet byggnadsplatser för bostad.

1 A

ASUINRAKENNUSTEN ALUE
Luku A-merkinnän vasemmalla puolella osoittaa alueelle sallittujen rakennuspaikkojen enimmäismäärän.



JORD- OCH SKOGSBRUKSDOMINERAT OMRÅDE
Området är i huvudsak i jord- och skogsbruksanvändning.

Enligt MBL 43.2 § stadgas att byggandet är förbjudet på en 200 m:s strandzon som bestäms enligt medelvattenståndet.
Enligt MBL 41 § och 43 § stadgas att på öppna åkerområden är allt annat byggande än nödvändiga byggnader för jord- och skogsbruk förbjudet.

MAA- JA METSÄTALOUSVALTAINEN ALUE
Alue on pääasiassa varattu maa- ja metsätaloukseen.

MRL 43.2 §:n nojalla määrätään, että alueella on 200 metrin syvyydellä keskivedenkorkeuden mukaisella rantavyöhykkeellä rantarakentamiseksi katsottava rakentaminen kielletty.
MRL 41 ja 43 §:n nojalla määrätään, että avoimilla peltoalueilla on muu kuin maa- ja metsätaloutta varten tarpeellinen rakentaminen kielletty.



NY BYGGNADSPATS
UUSI RAKENNUSPAIKKA



GENERALPLANEOMRÅDETS GRÄNS
OSAYLEISKAAVA-ALUEEN RAJA

Ikraftvarande planbeteckningar och bestämmelser finns i sin helhet på separata kartblad, daterad 27.5.2005.
Voimassa olevat kaavamerkinnät ja -määräykset ovat kokonaisuudessaan erillisellä karttalehdellä, joka on päivätty 27.5.2005.

VÖRÅ VÖYRI

ÄNDRING AV GENERALPLAN FÖR HAVSSTRÄNDER OCH
BOSÄTTNINGSSOMRÅDEN, Särkimo, Rnr 10:369, Salmon

RANTA- JA KYLÄALUEIDEN YLEISKAAVAN MUUTOS, Särkimo,
R:no 10:369, Salmon

Fullmäktige / Valtuusto 21.12.2020 § 80
Kommunstyrelsen / Kunnanhallitus 7.12.2020 § 194

Planförslag / Kaavaehdotus: 29.9.2020
Planutkast / Kaavaluonnos: 9.6.2020

PLANKOD / KAAVATUNNUS: 946-090720Y2a

SKALA / MITTAKAAVA: 1:5000


Johas Lindholm, YKS-605
Gruppchef / Ryhmäpäällikkö


Christoffer Rönnlund, DI
Projektchef / Projektipäällikkö

VÖRÅ KOMMUN
VÖYRIN KUNTA

RAMBOLL