


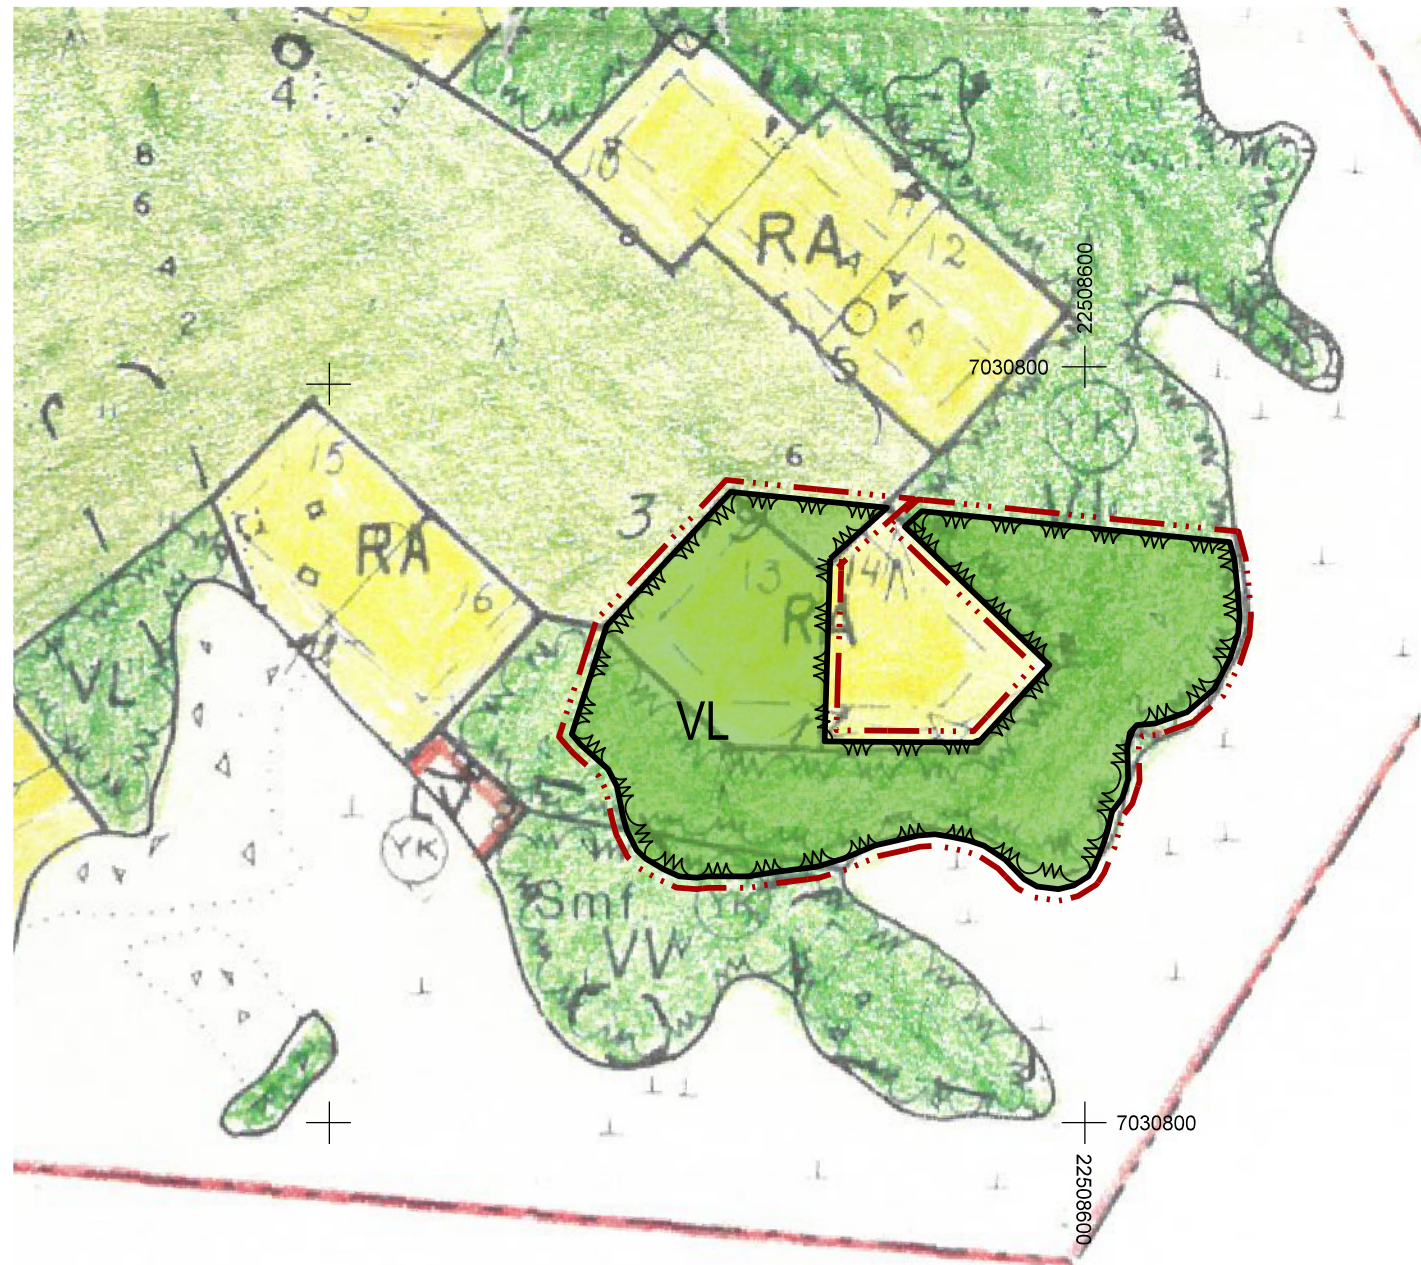

Skala/Mittakaava 1:2000

BETECKNINGAR OCH BESTÄMMELSER:
MERKINNÄT JA MÄÄRÄYKSET:



Område för närrekreation.
Lähivirkistysalue.



Linje 3 m utanför planområdetsgräns.
3 m kaava-alueen rajan ulkopuolella oleva viiva.



Kvarters-, kvartersdels- och områdesgräns.
Korttelin, korttelinosan ja alueen raja.

VÖRÅ KOMMUN VÖYRIN KUNTA



ÄNDRING AV STRANDDETALJPLAN FÖR STORA KÅTASKÄR

STORA KÅTASKÄRIN RANTA- ASEMAKAAVAN MUUTOS

Planutkast / Kaavaluonnos: _____

Planförslag / Kaavaehdotus: _____

KOMMUNAL BEHANDLING / KÄSITTELY KUNNASSA

Godkänd i kommunstyrelsen
Hyväksytty kunnanhallituksessa: _____

Godkänd i kommunfullmäktige
Hyväksytty kunnanvaltuustossa: _____

Plankod / Kaavatunnus: _____

Skala / mittakaava 1:2000

Jari Leivo

Lantm.ing. YH / Maanm.ins. AMK
PLANLÄGGARE / KAAVANLAATIJA