


Beteckningar och bestämmelser

Merkinnäta ja määräykset

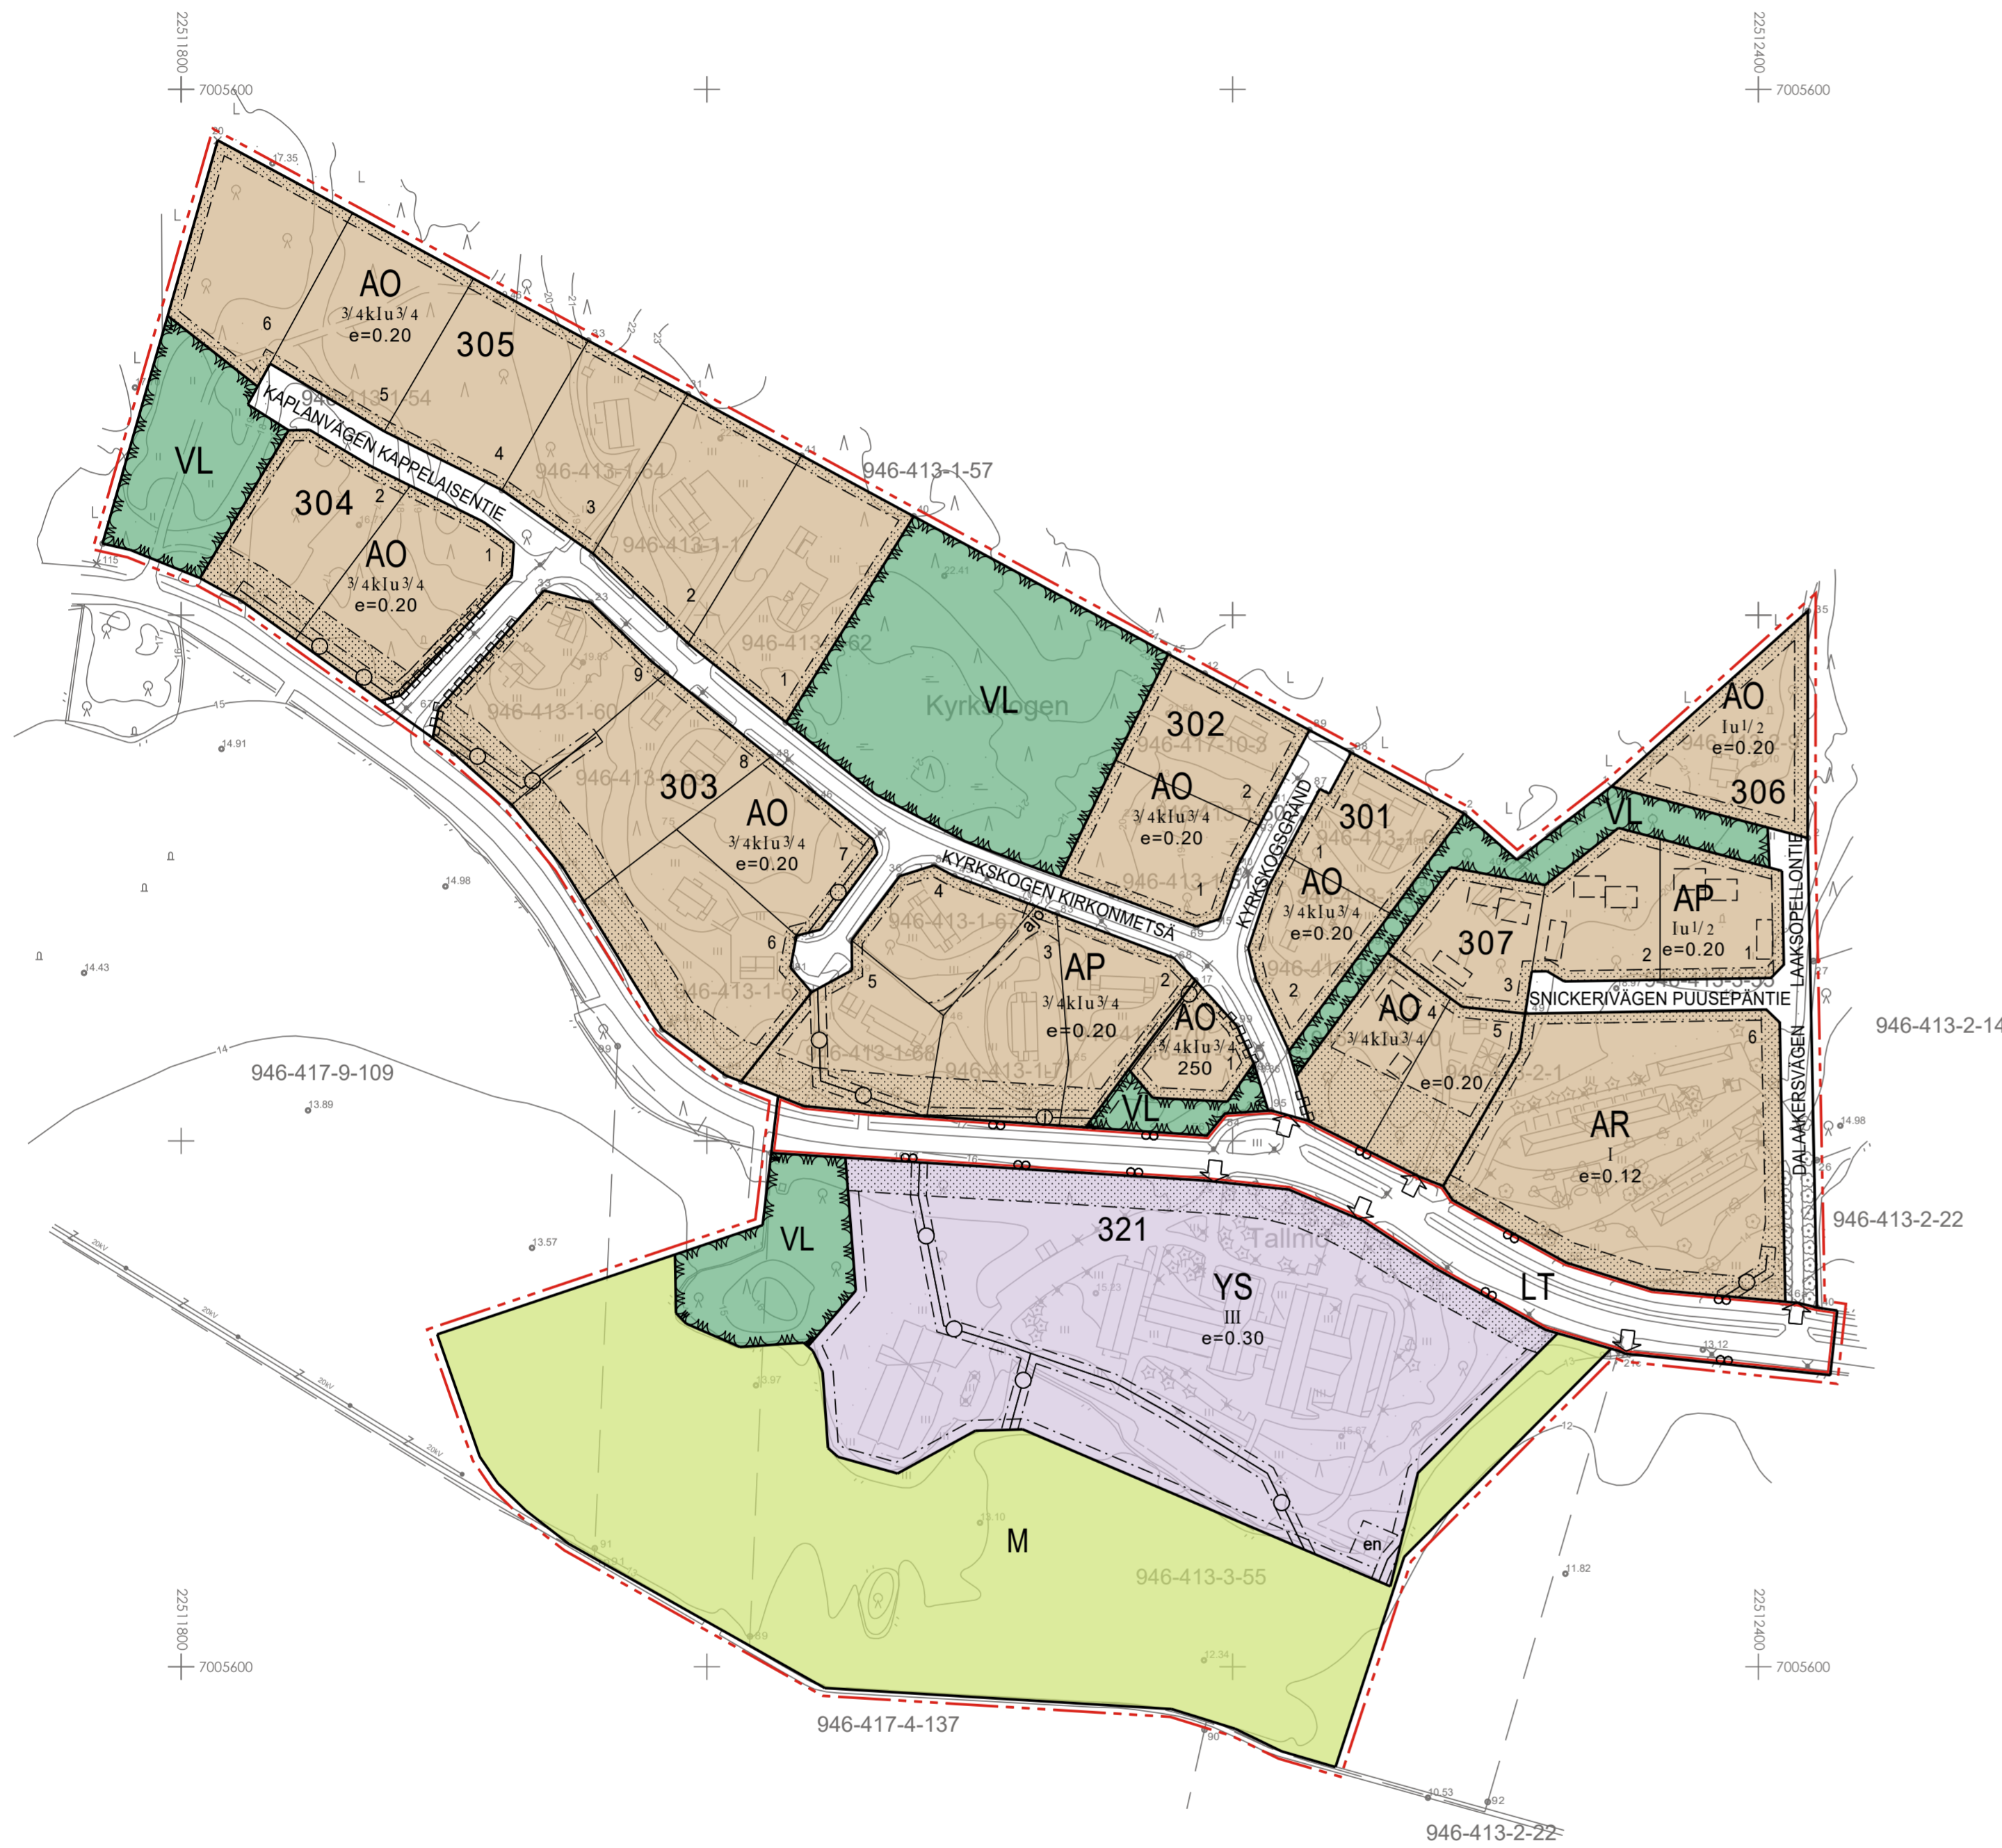

- AP** Kvartersområde för småhus. Asuinptialojen korttelialue.
- AR** Kvartersområde för radhus och andra kopplade bostadshus. Rivitalojen ja muiden kytkettyjen asuinrakennusten korttelialue.
- AO** Kvartersområde för fristående småhus. Erillispientalojen korttelialue.
- YS** Kvartersområde för byggnader för social verksamhet och hälsövård. Sosiaalitointa ja terveydenhuoltoa palvelevien rakennusten korttelialue.
- VL** Område för närekreation. Lähivirkistysalue.
- M** Jord- och skogsbruksområde. Maa- ja metsätalousalue.
- LT** Område för allmän väg. Yleisen tien alue.

- Linje 3 m utanför planområdets gräns. 3 m kaava-alueen rajan ulkopuolella oleva viiva.
- Kvarters-, kvartersdels- och områdesgräns. Korttelin, korttelinosan ja alueen raja.
- Gräns för delområde. Osa-alueen raja.
- Riktgivande gräns för område eller del av område. Ohjeellinen alueen tai osa-alueen raja.
- Riktgivande tomtragrens. Ohjeellinen tontin raja.

- 305** Kvartersnummer. Korttelin numero.
- 6** Nummer på riktgivande tomt. Ohjeellisen tontin numero.
- 250** Byggnadsrätt i kvadratmeter våningsyta. Rakennusoikeus kerrosalaneliömetreinä.
- III** Romersk siffra anger största tillåtna antalet våningar i byggnaderna, i byggnaden eller i en del därav. Roomalainen numero osoittaa rakennusten, rakennuksen tai sen osan suurimman sallitun kerrosluvun.
- 3/4klu3/4** Ett bråkital framför en romersk siffra anger hur stor del av arealen i byggnadens största våning man får använda i källarvåningen för utrymme som inräknas i våningsytan. Murtoluku roomalaisen numeron edessä osoittaa, kuinka suuren osan rakennuksen suurimman kerroksen alasta saa kellarikerroksessa käyttää kerrosalaan luettavaksi tilaksi.
- 1u1/2** Ett bråkital efter en romersk siffra anger hur stor del av arealen i byggnadens största våning man får använda i vindplanet för utrymme som inräknas i våningsytan. Murtoluku roomalaisen numeron jäljessä osoittaa, kuinka suuren osan rakennuksen suurimman kerroksen alasta ullakon tasolla saa käyttää kerrosalaan laskettavaksi tilaksi.
- e=0.20** Exploateringstal, dvs. förhållandet mellan våningsytan och tomtens yta. Tehokkuusluku eli kerrosalan suhde tontin pinta-alaan.

- en** Byggnadsyta. Rakennusala.
- en** Byggnadsyta där anläggning för energiförsörjning får placeras. Rakennusala, jolle saa sijoittaa energihuoltoa palvelevan laitoksen.
- en** Riktgivande placering för ny byggnad. Uuden rakennuksen ohjeellinen sijainti.
- en** Ungefärligt läge för in- och utfart. Ajoneuvoliittymän likimääräinen sijainti.
- en** Del av gatuområdes gräns där in- och utfart är förbjuden. Katualueen rajan osa, jonka kohdalla ei saa järjestää ajoneuvoliittymää.
- en** För ledning reserverad del av område. Johtoa varten varattu alueen osa.
- ajo** Körförbindelse. Ajoyhteys.
- Gata. Katu.** Namn på gata, väg, öppen plats, torg, park eller annat allmänt område. Kadun, tien, katuaukion, torin, puiston tai muun yleisen alueen nimi.
- KYRKS** Del av område som skall planteras. Istutettava alueen osa.

VÖRÅ VÖYRI

KYRKSÖGENSEN DETALJPLAN - REVIDERING KIRKONMETSÄN ASEMAKAAVA - TARKISTUS

Fullmäktige / Valtuusto _____202x \$ xx
Kommunstyrelsen / Kunnanhallitus _____202x \$ xx

Planförslag / Kaavaehdotus: _____202x
Planutkast / Kaavuluonnos: 29.9.2020

PLANKOD / KAAVATUNNUS:

SKALA / MITTAKAAVA 1:2000

Jonas Lindholm
Jonas Lindholm, YKS-605
Gruppchef / Ryhmäpäällikkö

Christoffer Rönnlund
Christoffer Rönnlund, DI
Projektchef / Projektipäällikkö

VÖRÅ KOMMUN
VÖYRIN KUNTA

RAMBOLL

Baskarta Måtklass	2	1:2000	Kartframställare	T & J Holmback Ab Oy
Kommun	Vörå		Kartframställning	April - Juni 2020
Byar	Tallmo/Kyrksögen, Rökiö			
Koordinatsystem	GK22			
Höjdsystem	N2000			

